
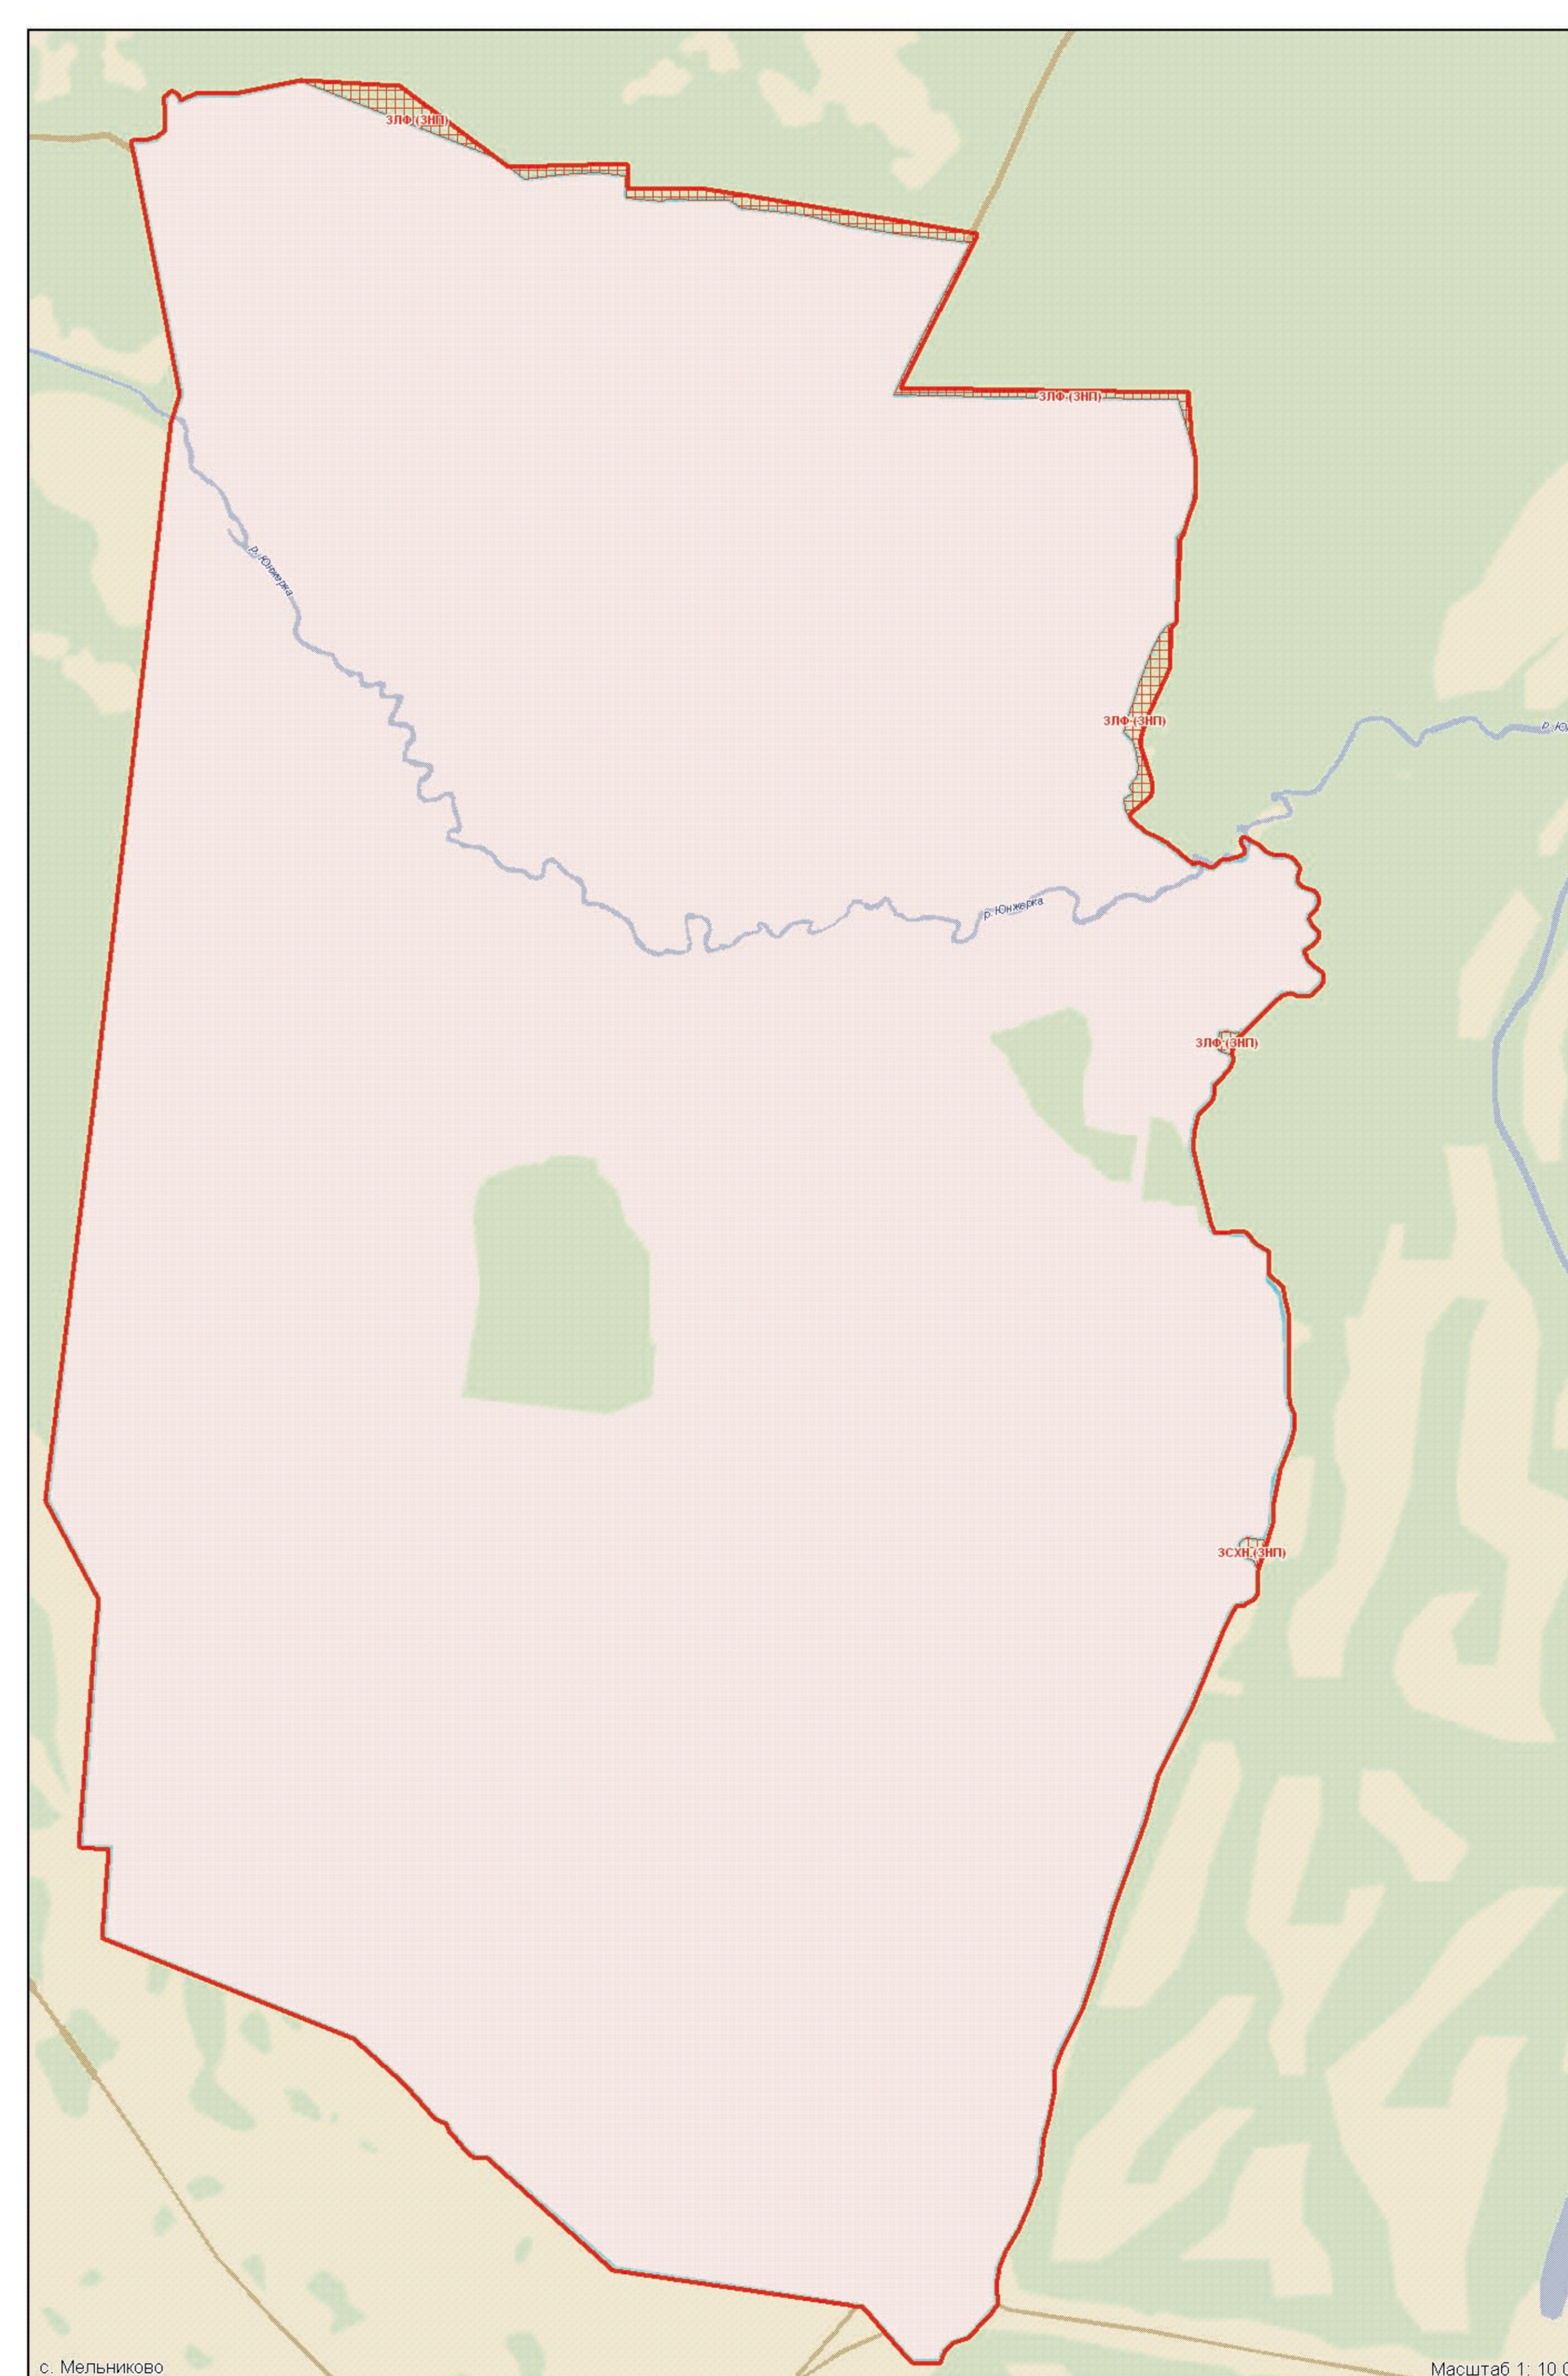
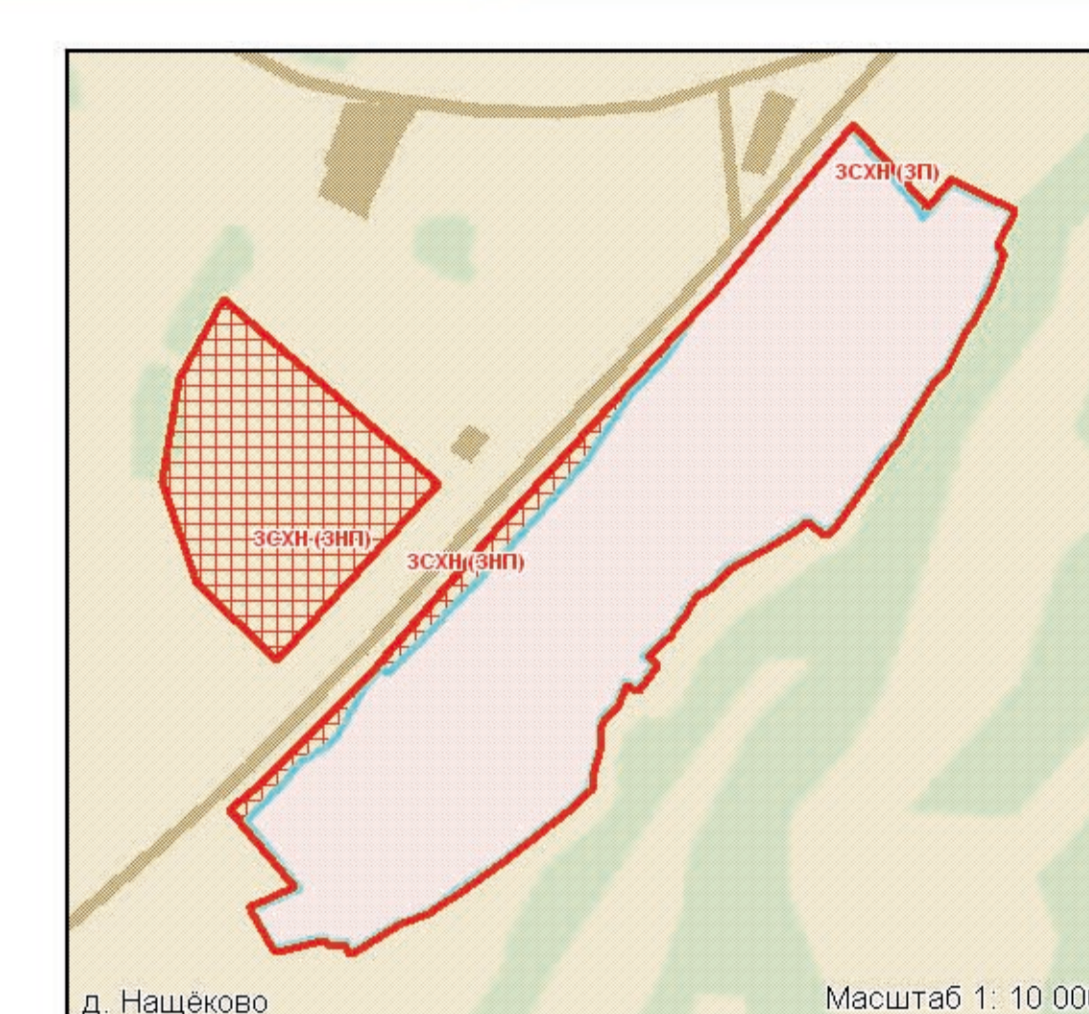
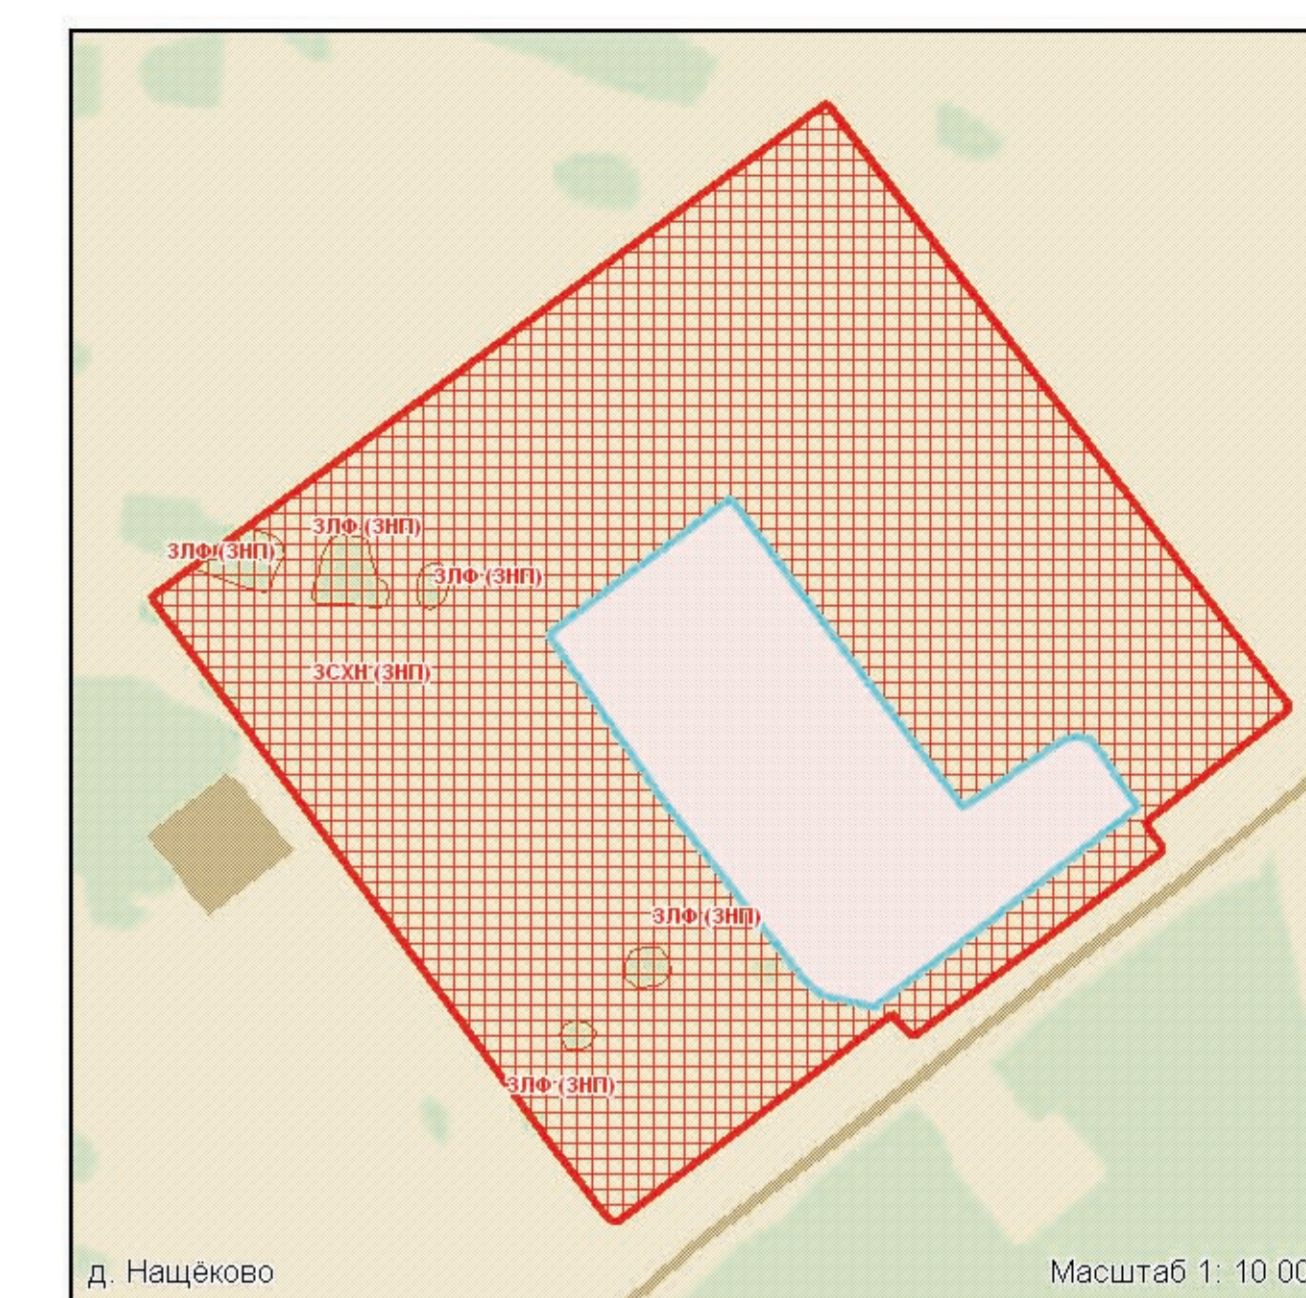
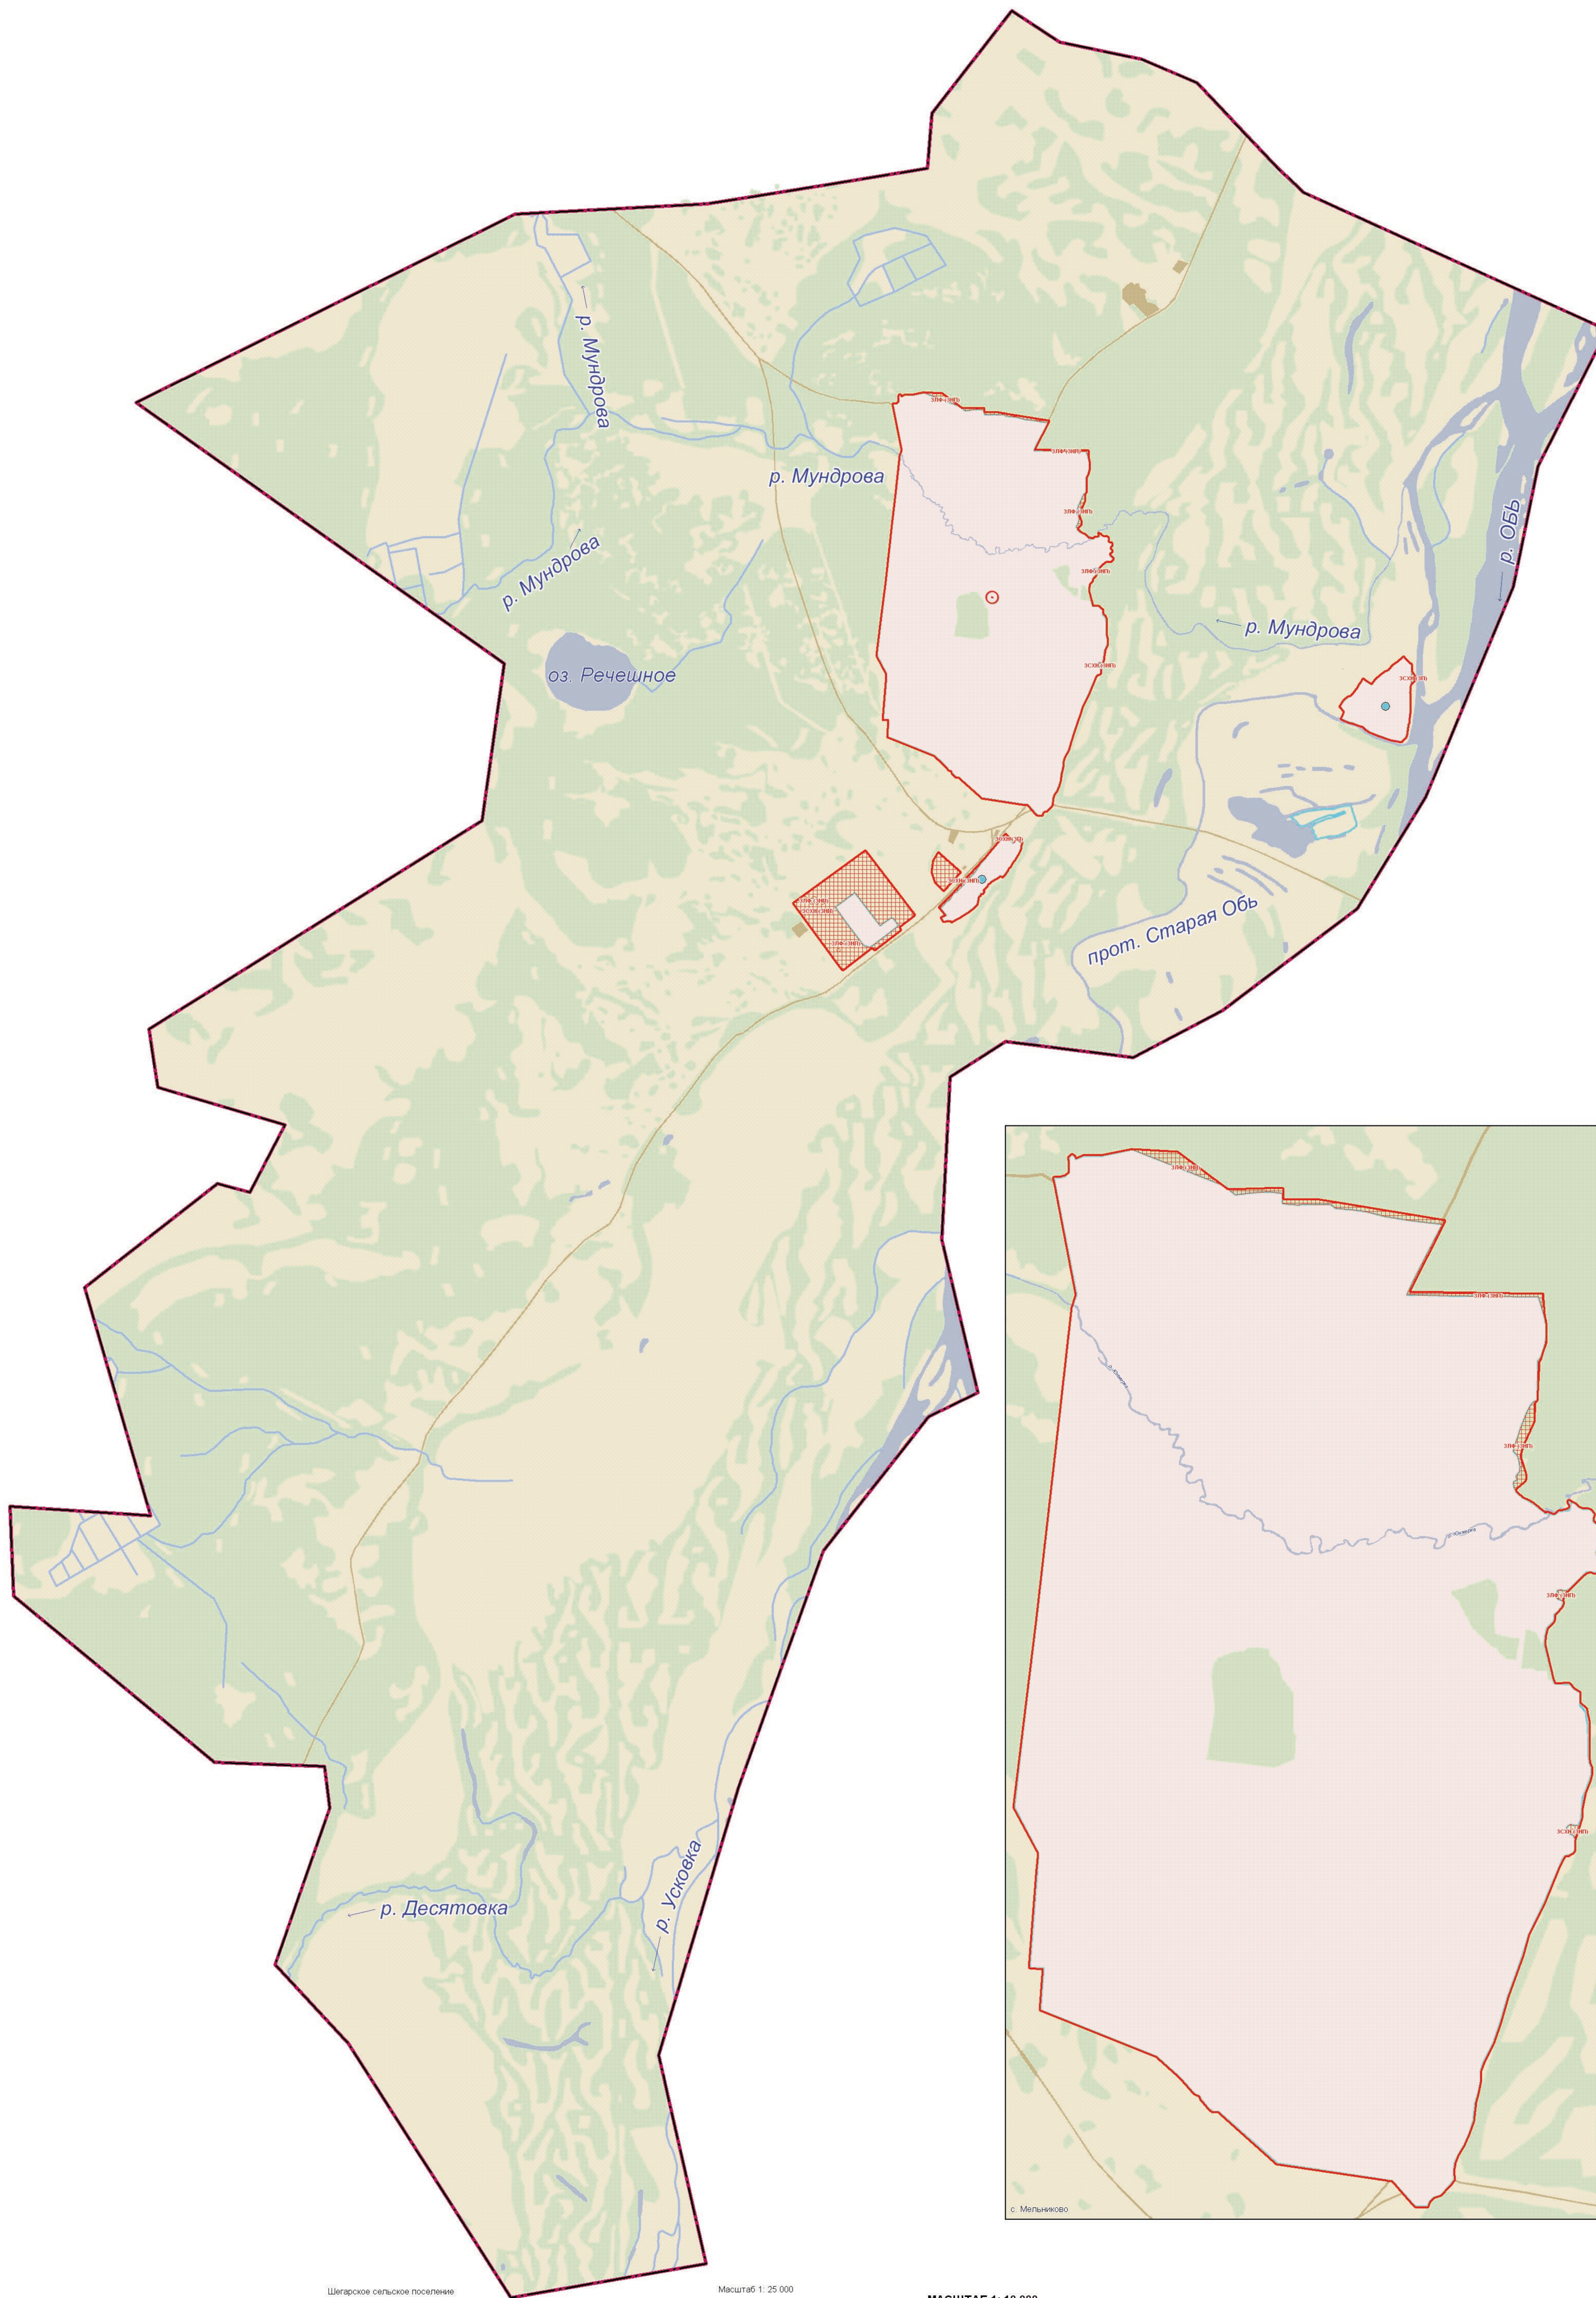


# с.п. ШЕГАРСКОЕ

## ГЕНЕРАЛЬНЫЙ ПЛАН

Карта границ населенных пунктов, входящих в состав сельского поселения

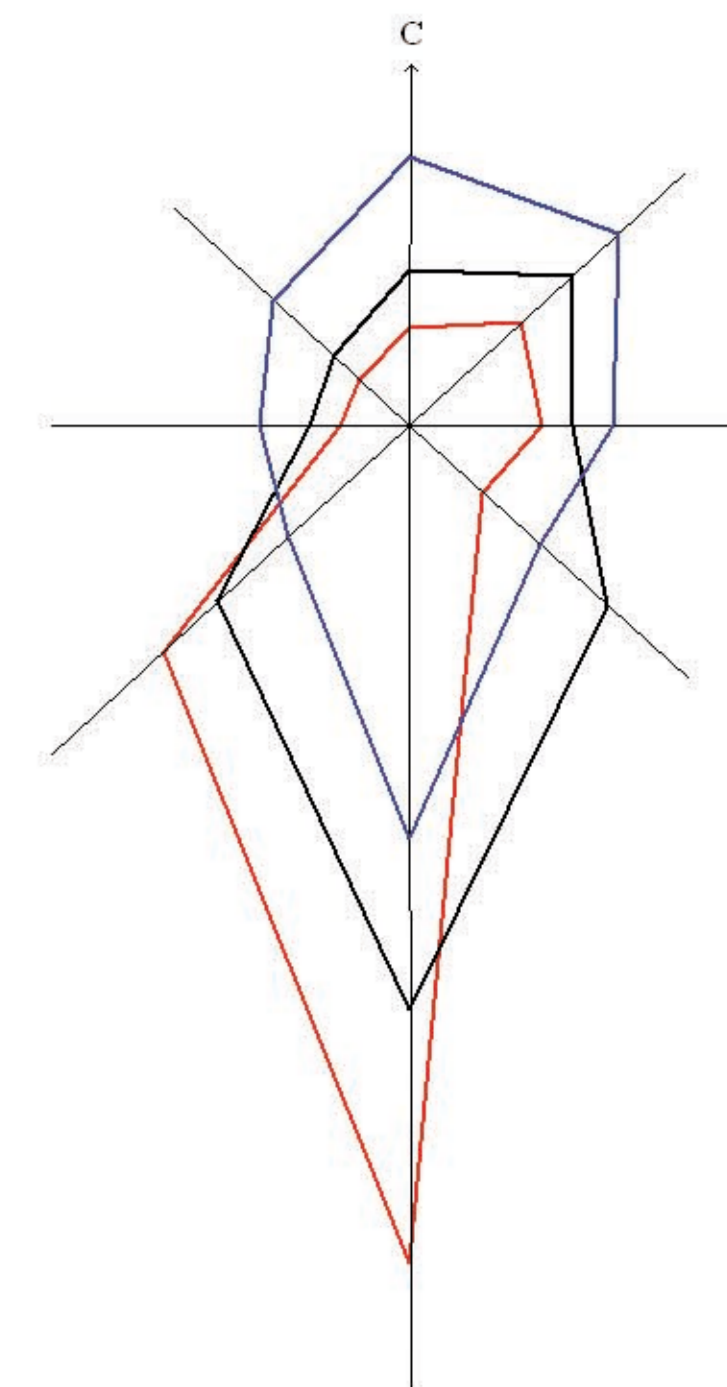

- УСЛОВНЫЕ ОБОЗНАЧЕНИЯ**
- Границы и территории**
- Проект: Сельского поселения
  - Населенного пункта
- Статус населенных пунктов**
- Административный центр района
  - Село, деревня
- Категории земель**
- Земли сельскохозяйственного назначения
  - Земли населенных пунктов
  - Земли промышленности и иного спец. назначения
  - Земли лесного фонда
  - Земли водного фонда
  - Территории переводимых категорий земель
  - Индексы переводимых категорий земель: существующие (по проекту)

Утверждено решением Совета Шегарского сельского поселения Шегарского района Томской области от 05.02.2013 г. № 20

2011-ФЗ ПЗЗ									
Генеральный план, правила землепользования и застройки муниципального образования "Шегарское сельское поселение" Шегарского района Томской области (Утвержденная часть)									
Генеральный план муниципального образования "Шегарское сельское поселение" (Утвержденная часть)									
№ п/п	Фамилия, И.О.	Должность	Дата	Подпись	Дата	№ п/п	Фамилия, И.О.	Должность	Дата
1	Мельников С.И.	И.О.С.	05.02.2013			1	Мельников С.И.	И.О.С.	05.02.2013
2	Савина Е.А.	И.О.С.	05.02.2013			2	Савина Е.А.	И.О.С.	05.02.2013
3	Савина Е.А.	И.О.С.	05.02.2013			3	Савина Е.А.	И.О.С.	05.02.2013
4	Савина Е.А.	И.О.С.	05.02.2013			4	Савина Е.А.	И.О.С.	05.02.2013
5	Савина Е.А.	И.О.С.	05.02.2013			5	Савина Е.А.	И.О.С.	05.02.2013
6	Савина Е.А.	И.О.С.	05.02.2013			6	Савина Е.А.	И.О.С.	05.02.2013
7	Савина Е.А.	И.О.С.	05.02.2013			7	Савина Е.А.	И.О.С.	05.02.2013
8	Савина Е.А.	И.О.С.	05.02.2013			8	Савина Е.А.	И.О.С.	05.02.2013
9	Савина Е.А.	И.О.С.	05.02.2013			9	Савина Е.А.	И.О.С.	05.02.2013
10	Савина Е.А.	И.О.С.	05.02.2013			10	Савина Е.А.	И.О.С.	05.02.2013

МАСШТАБ 1:10 000

Шегарское сельское поселение

Шегарское сельское поселение Масштаб 1:25 000

с. Мельниково Масштаб 1:10 000

с. Старая Шегарка Масштаб 1:10 000

ООО НПС "Сиббиргеос" г. Омск