
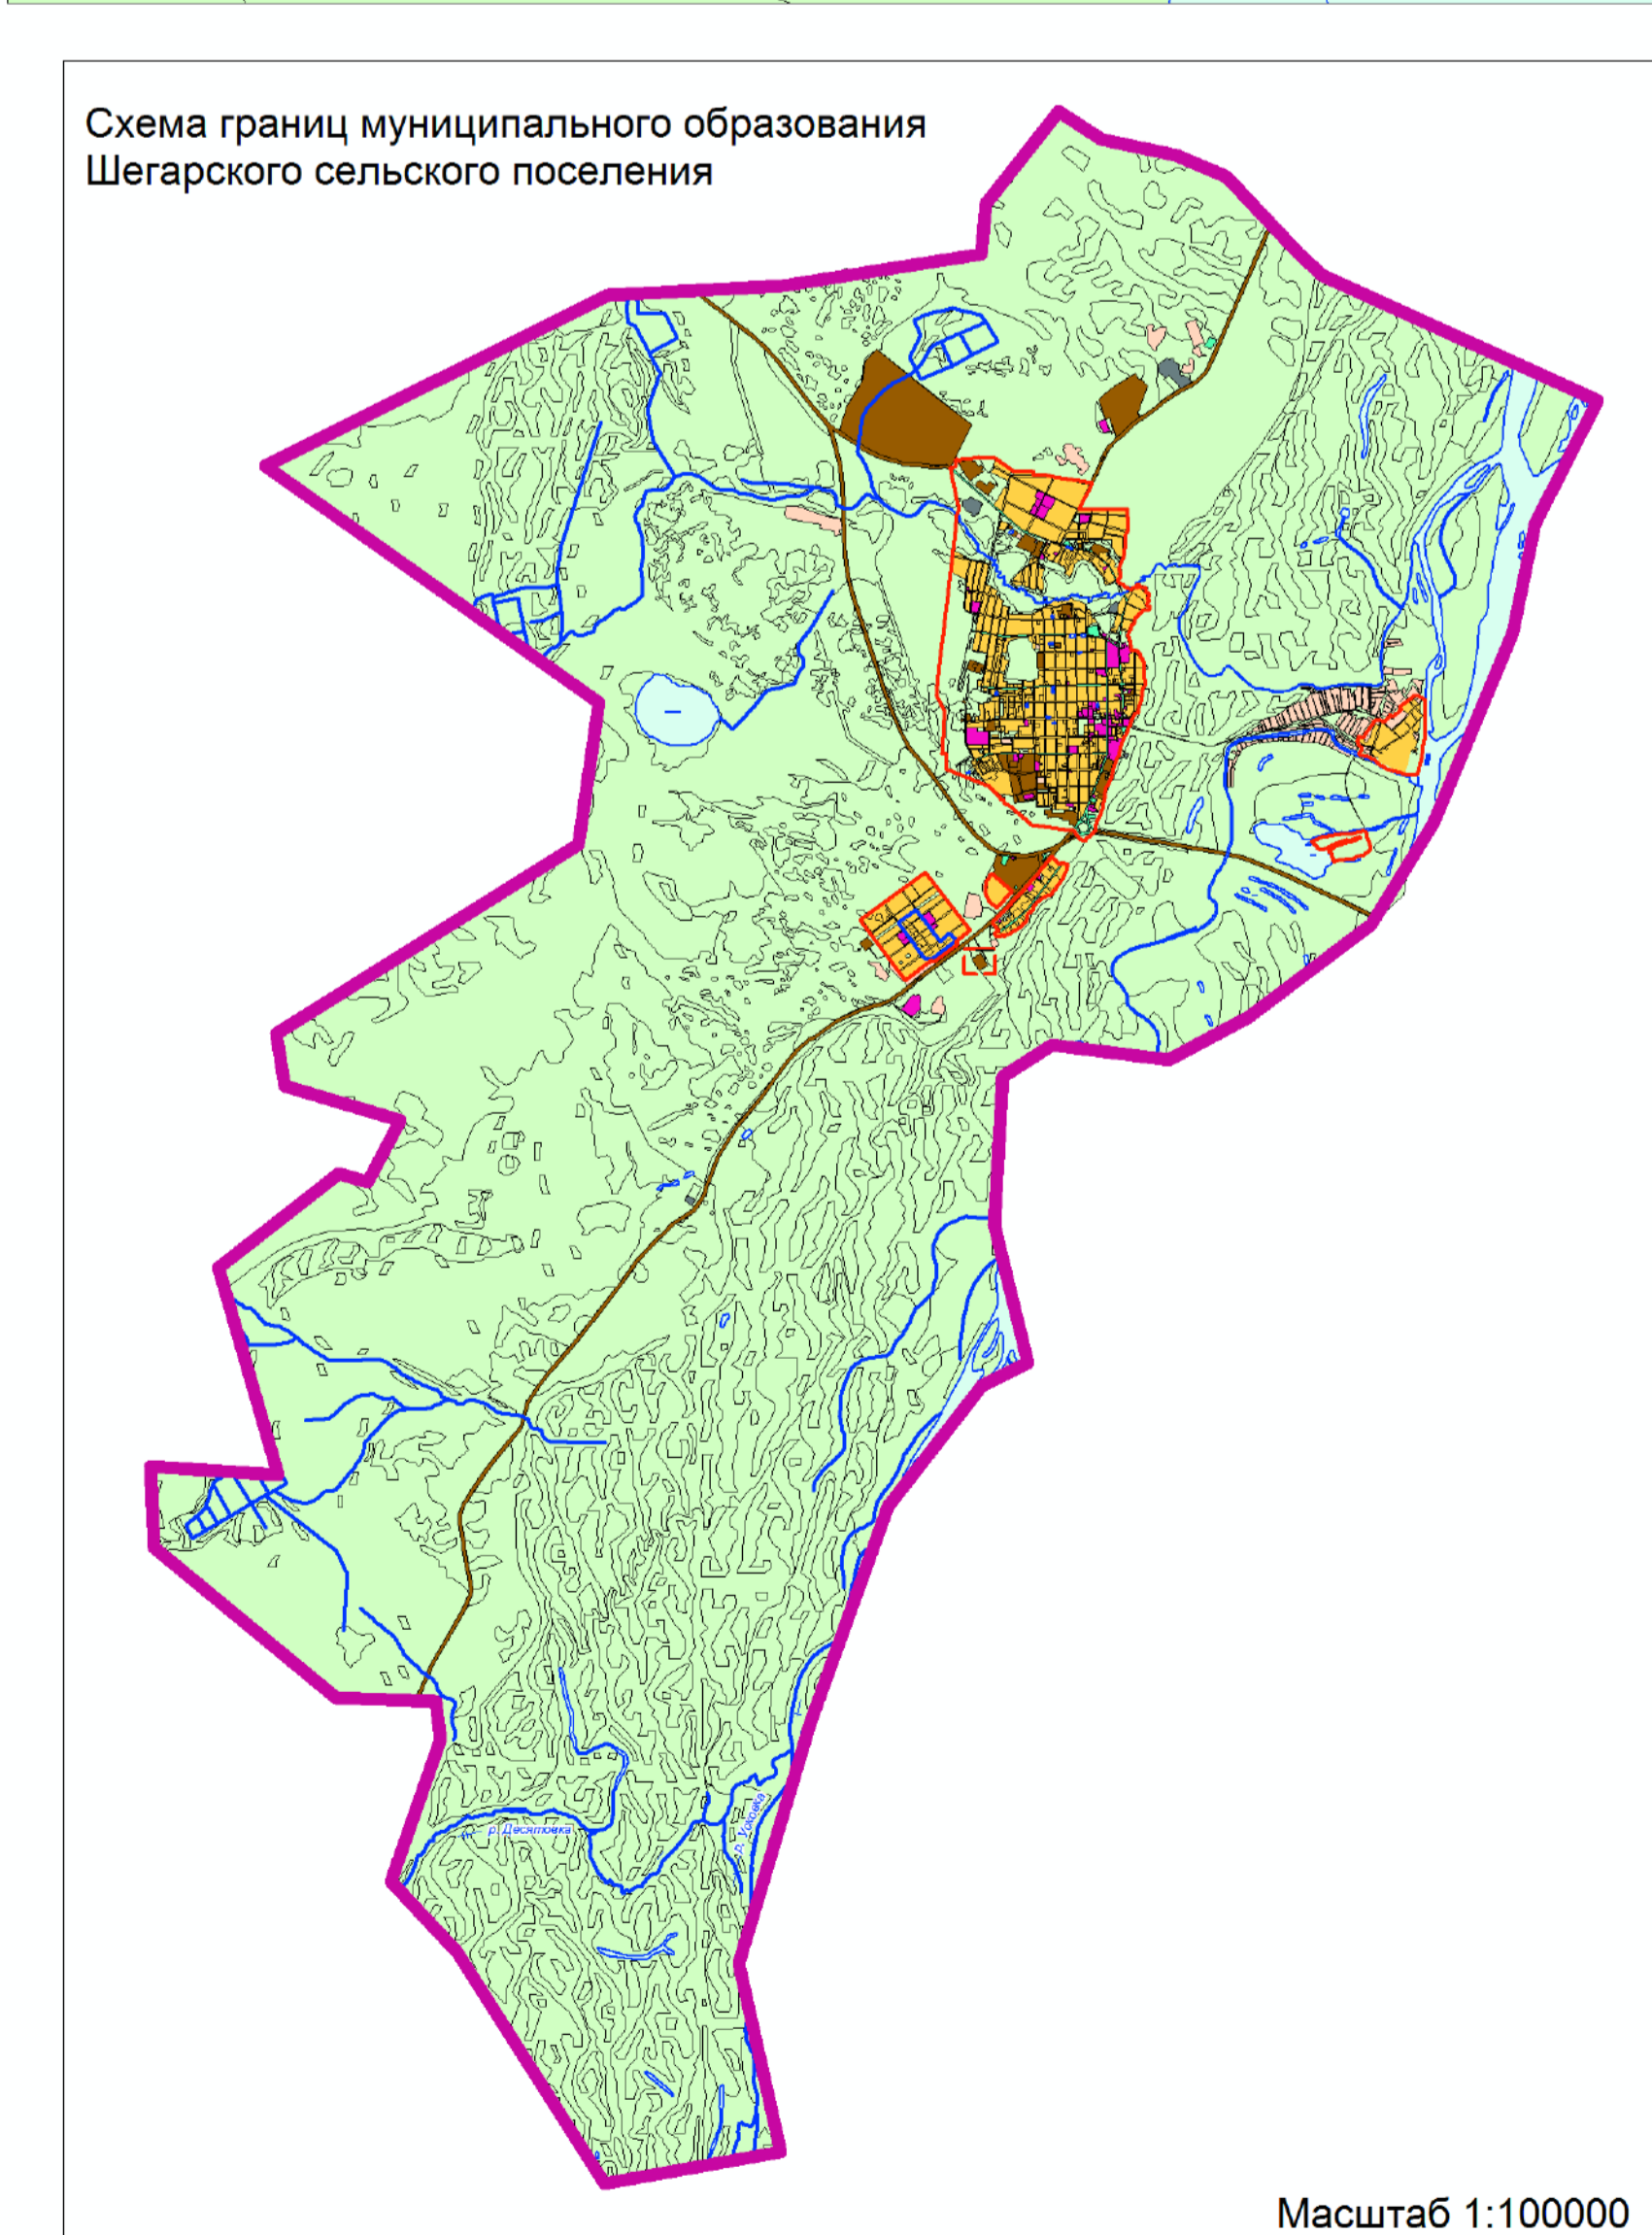
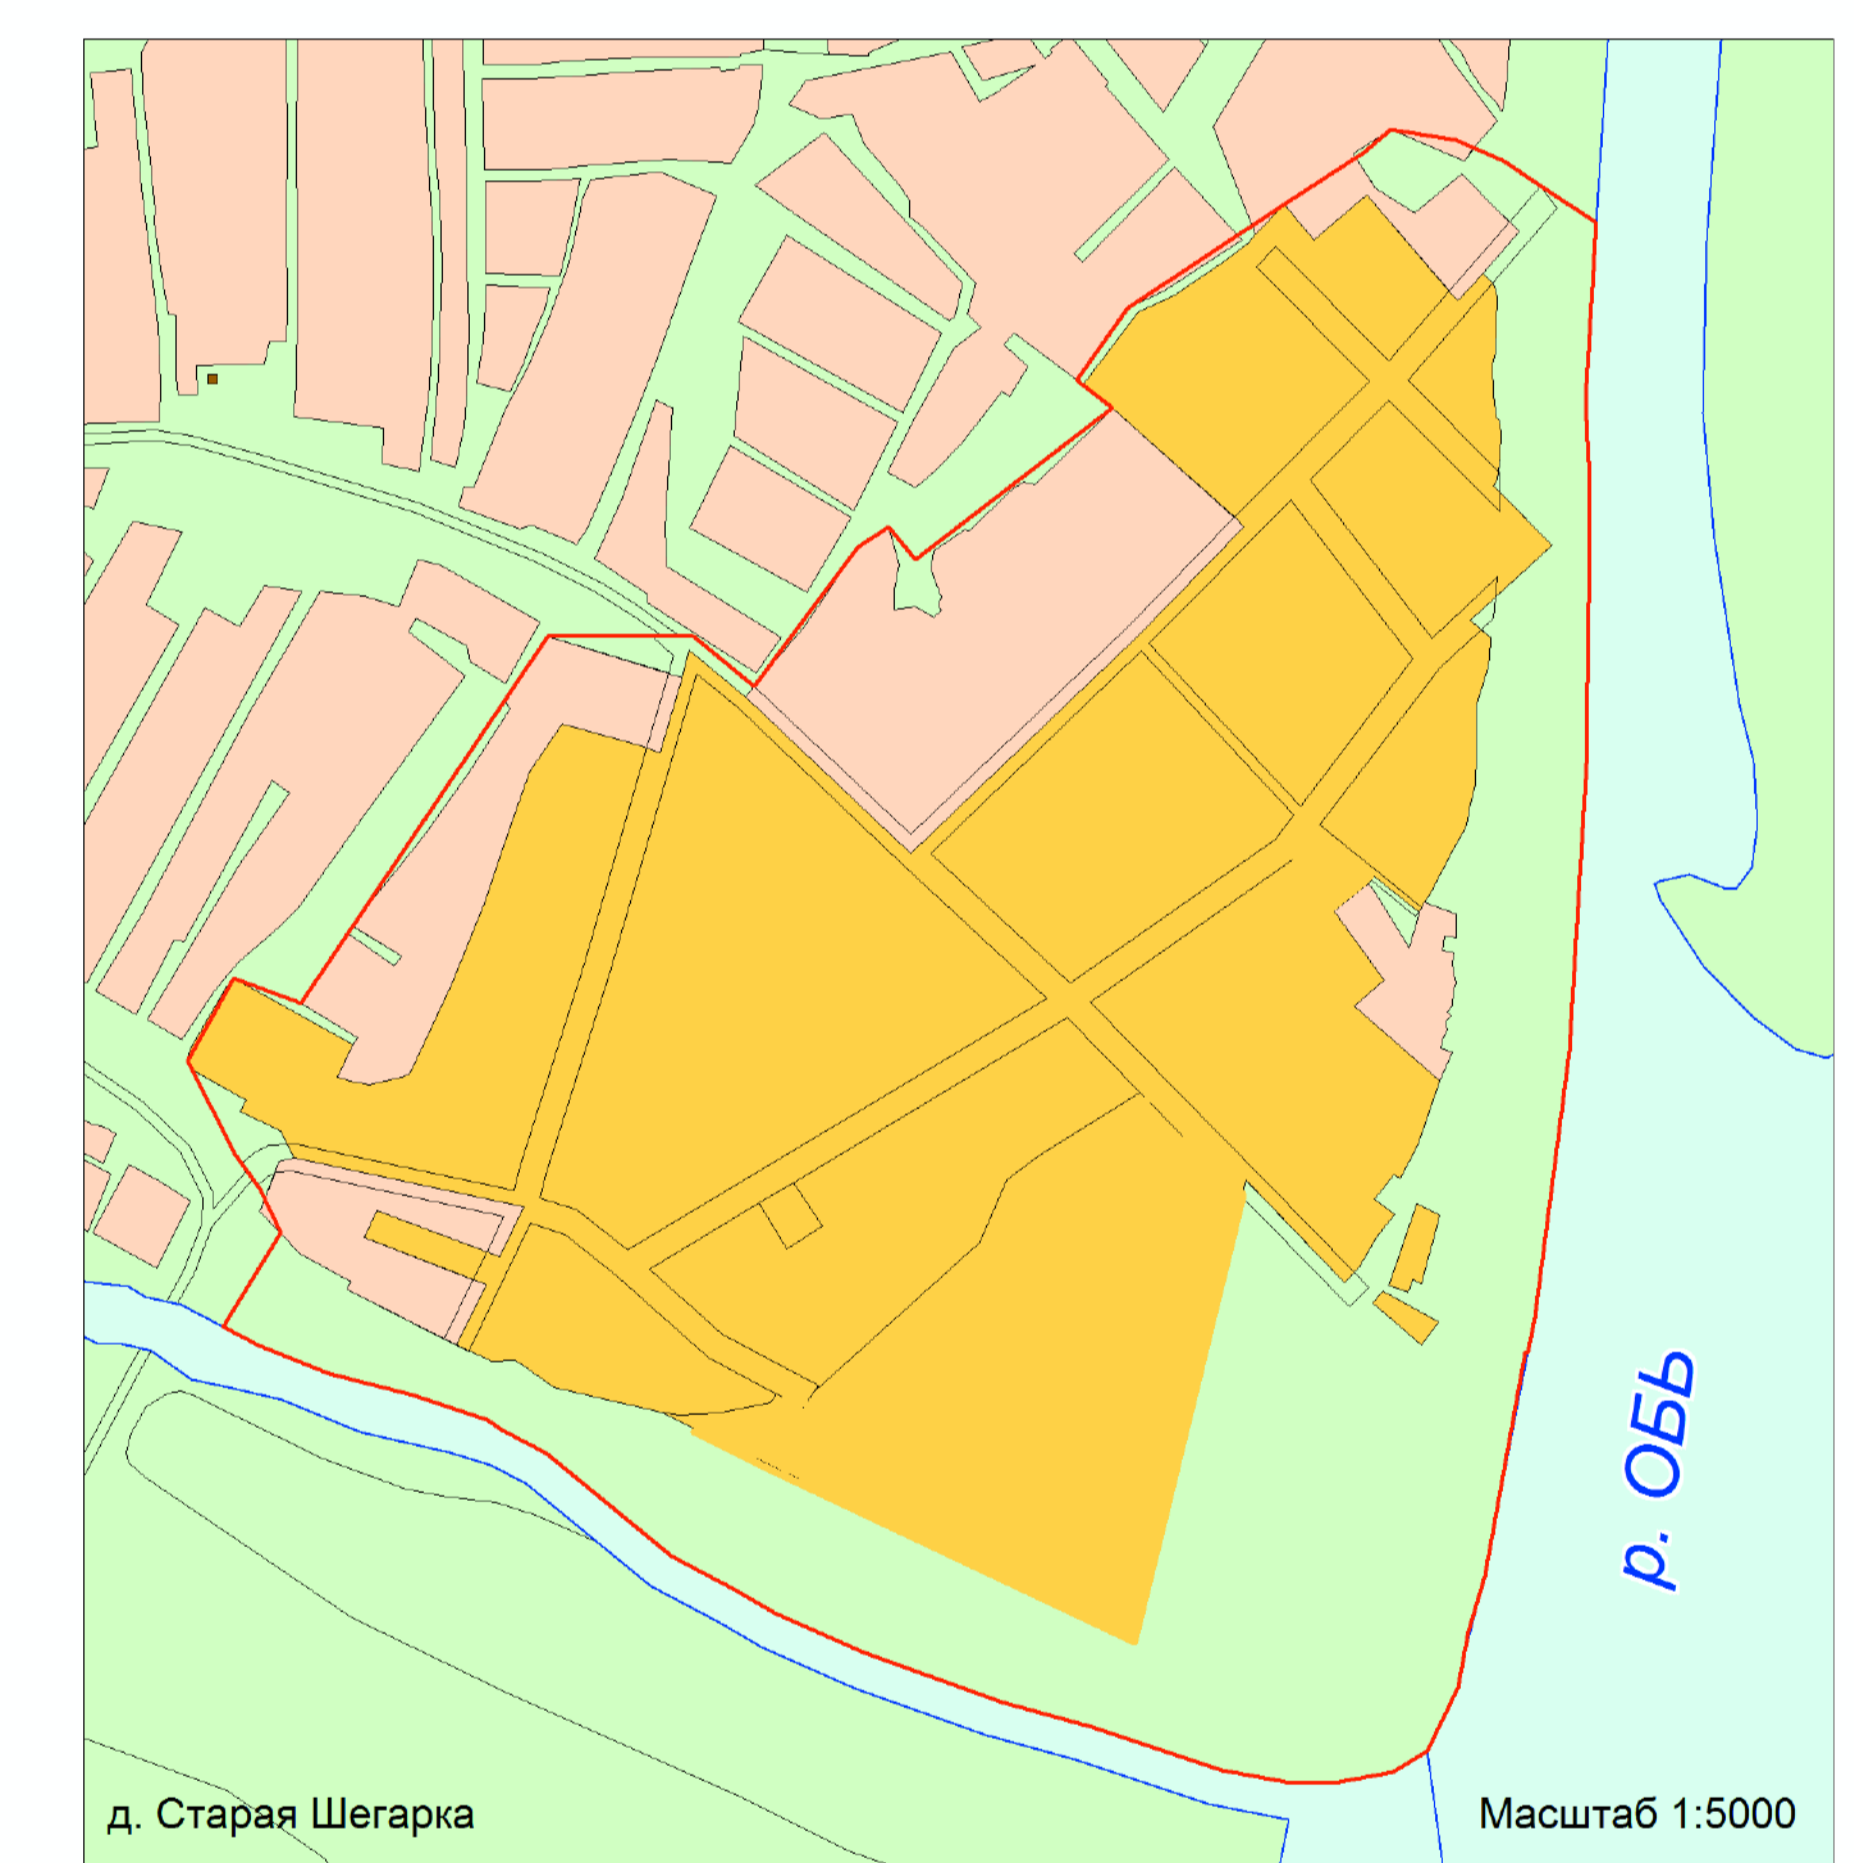
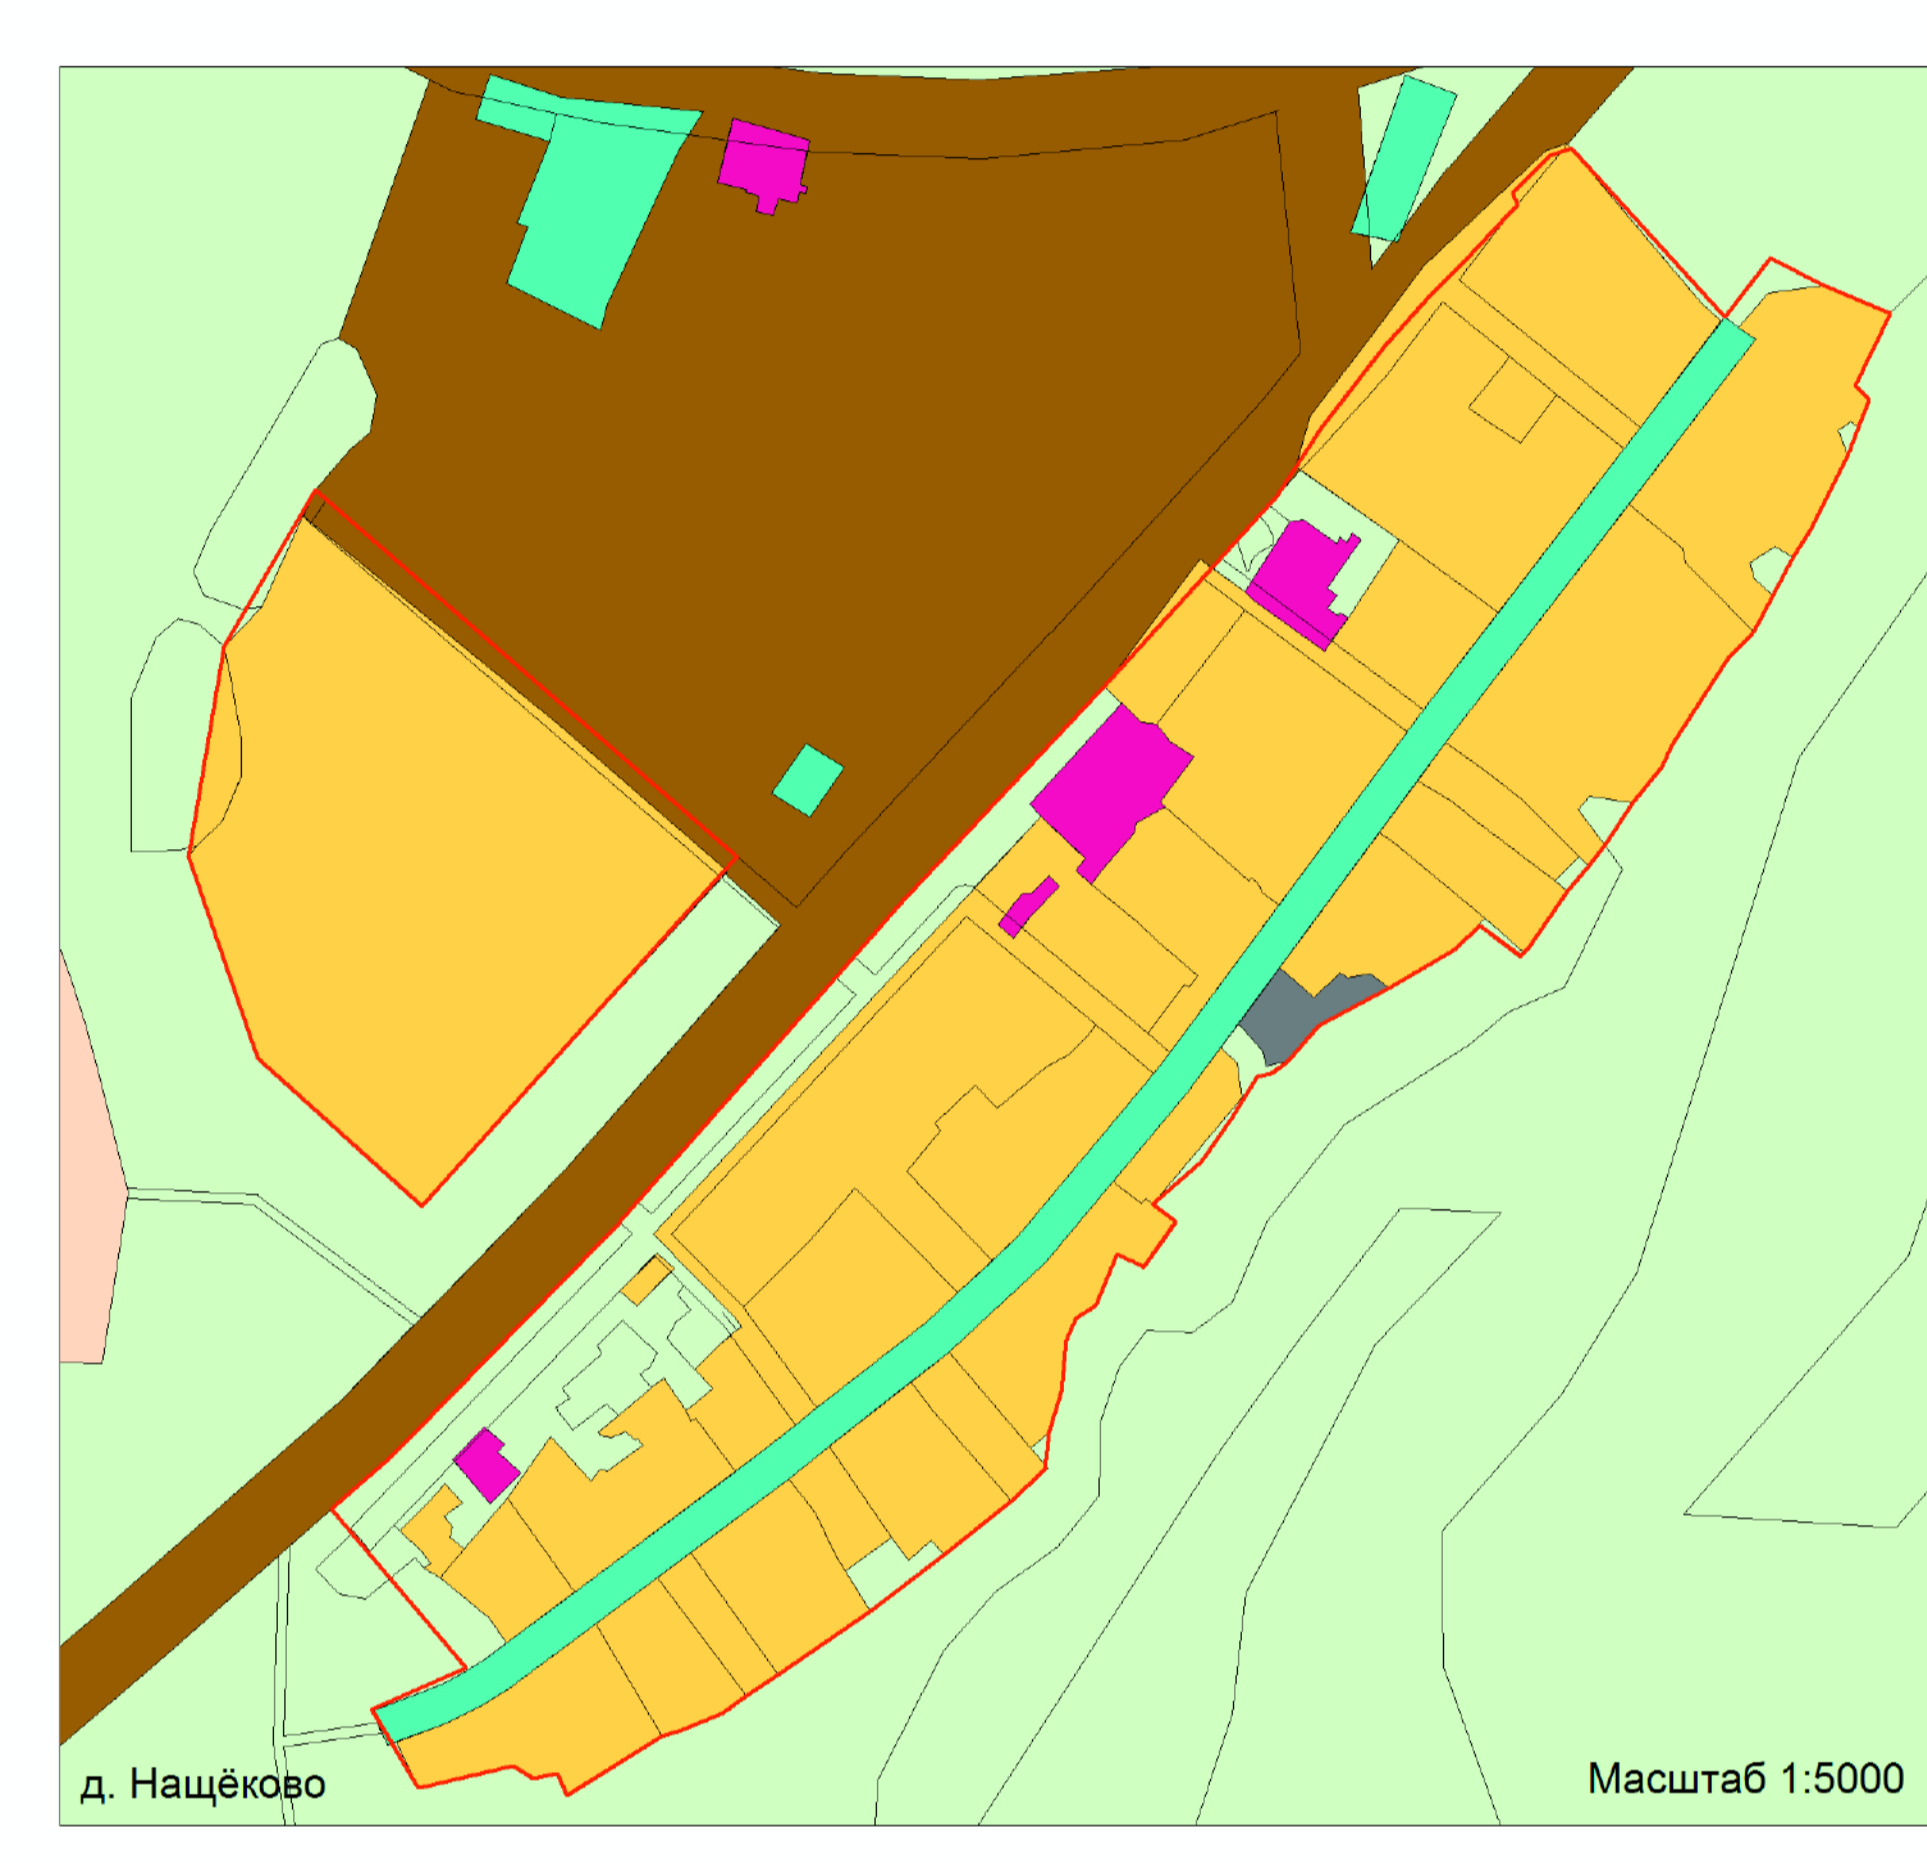
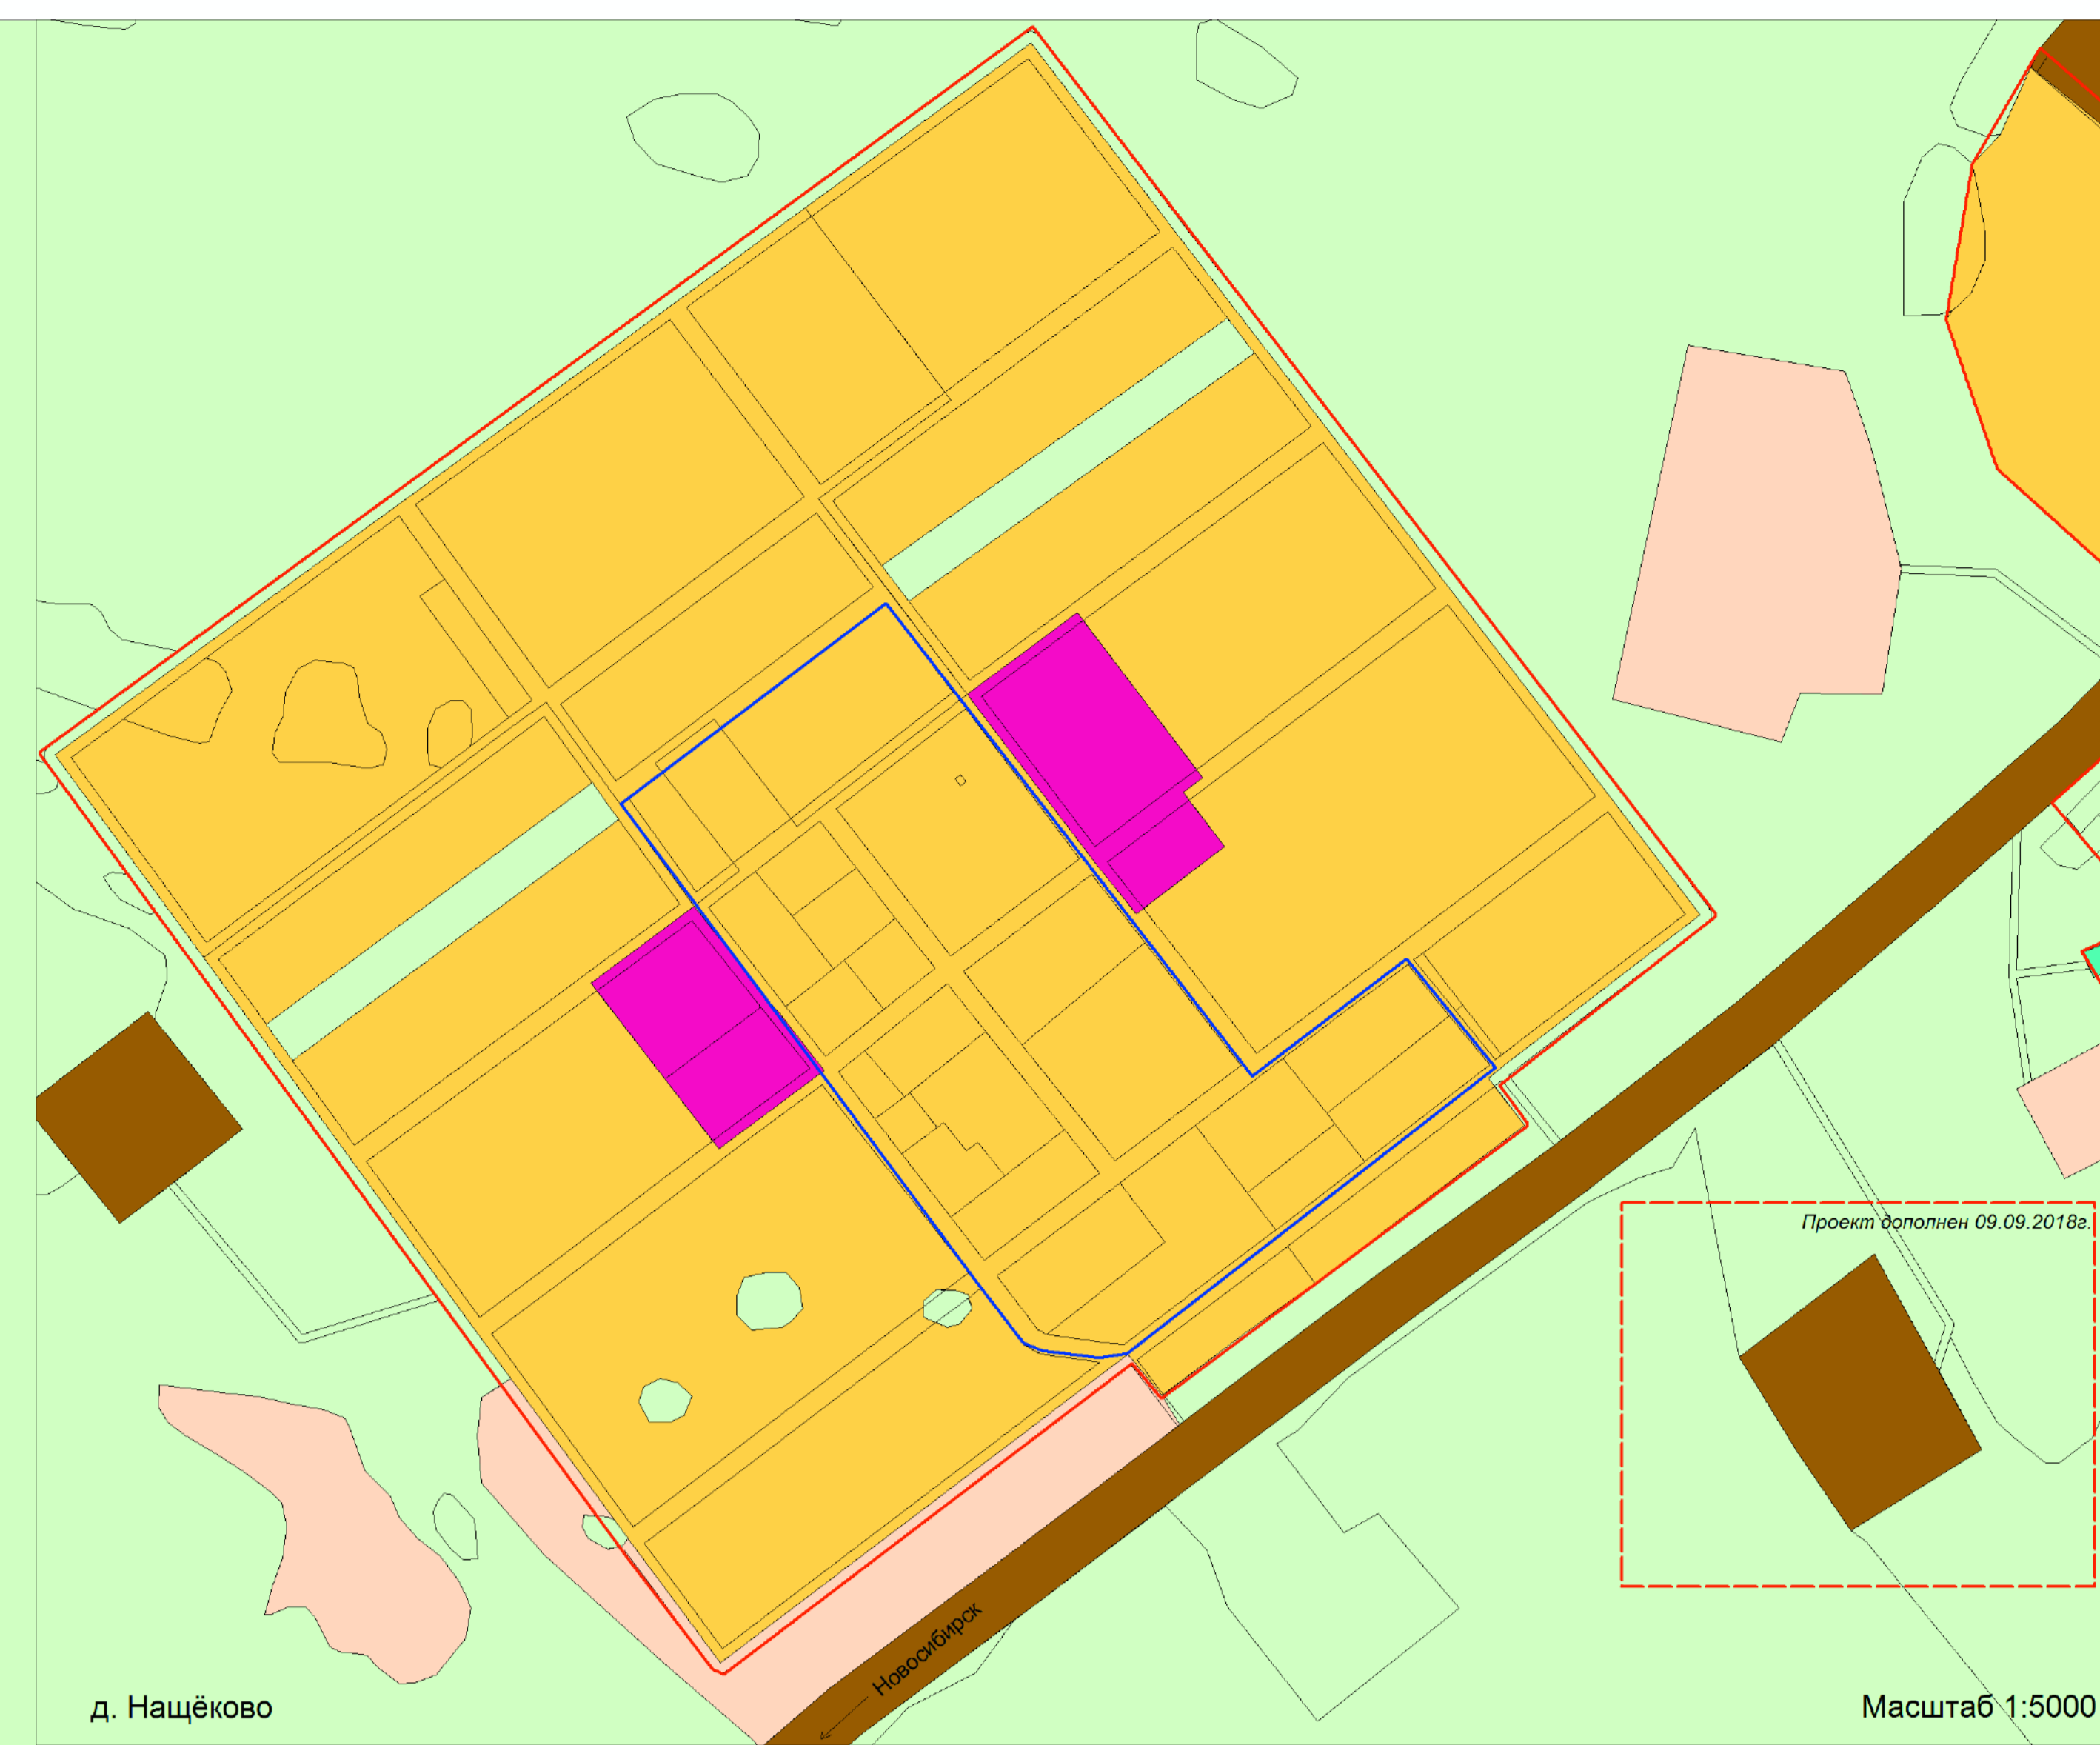


# С . П . Ш Е Г А Р С К О Е

## Г Е Н Е Р А Л Ь Н Ы Й П Л А Н

### К а р т а ф у н к ц и о н а л ь н ы х з о н

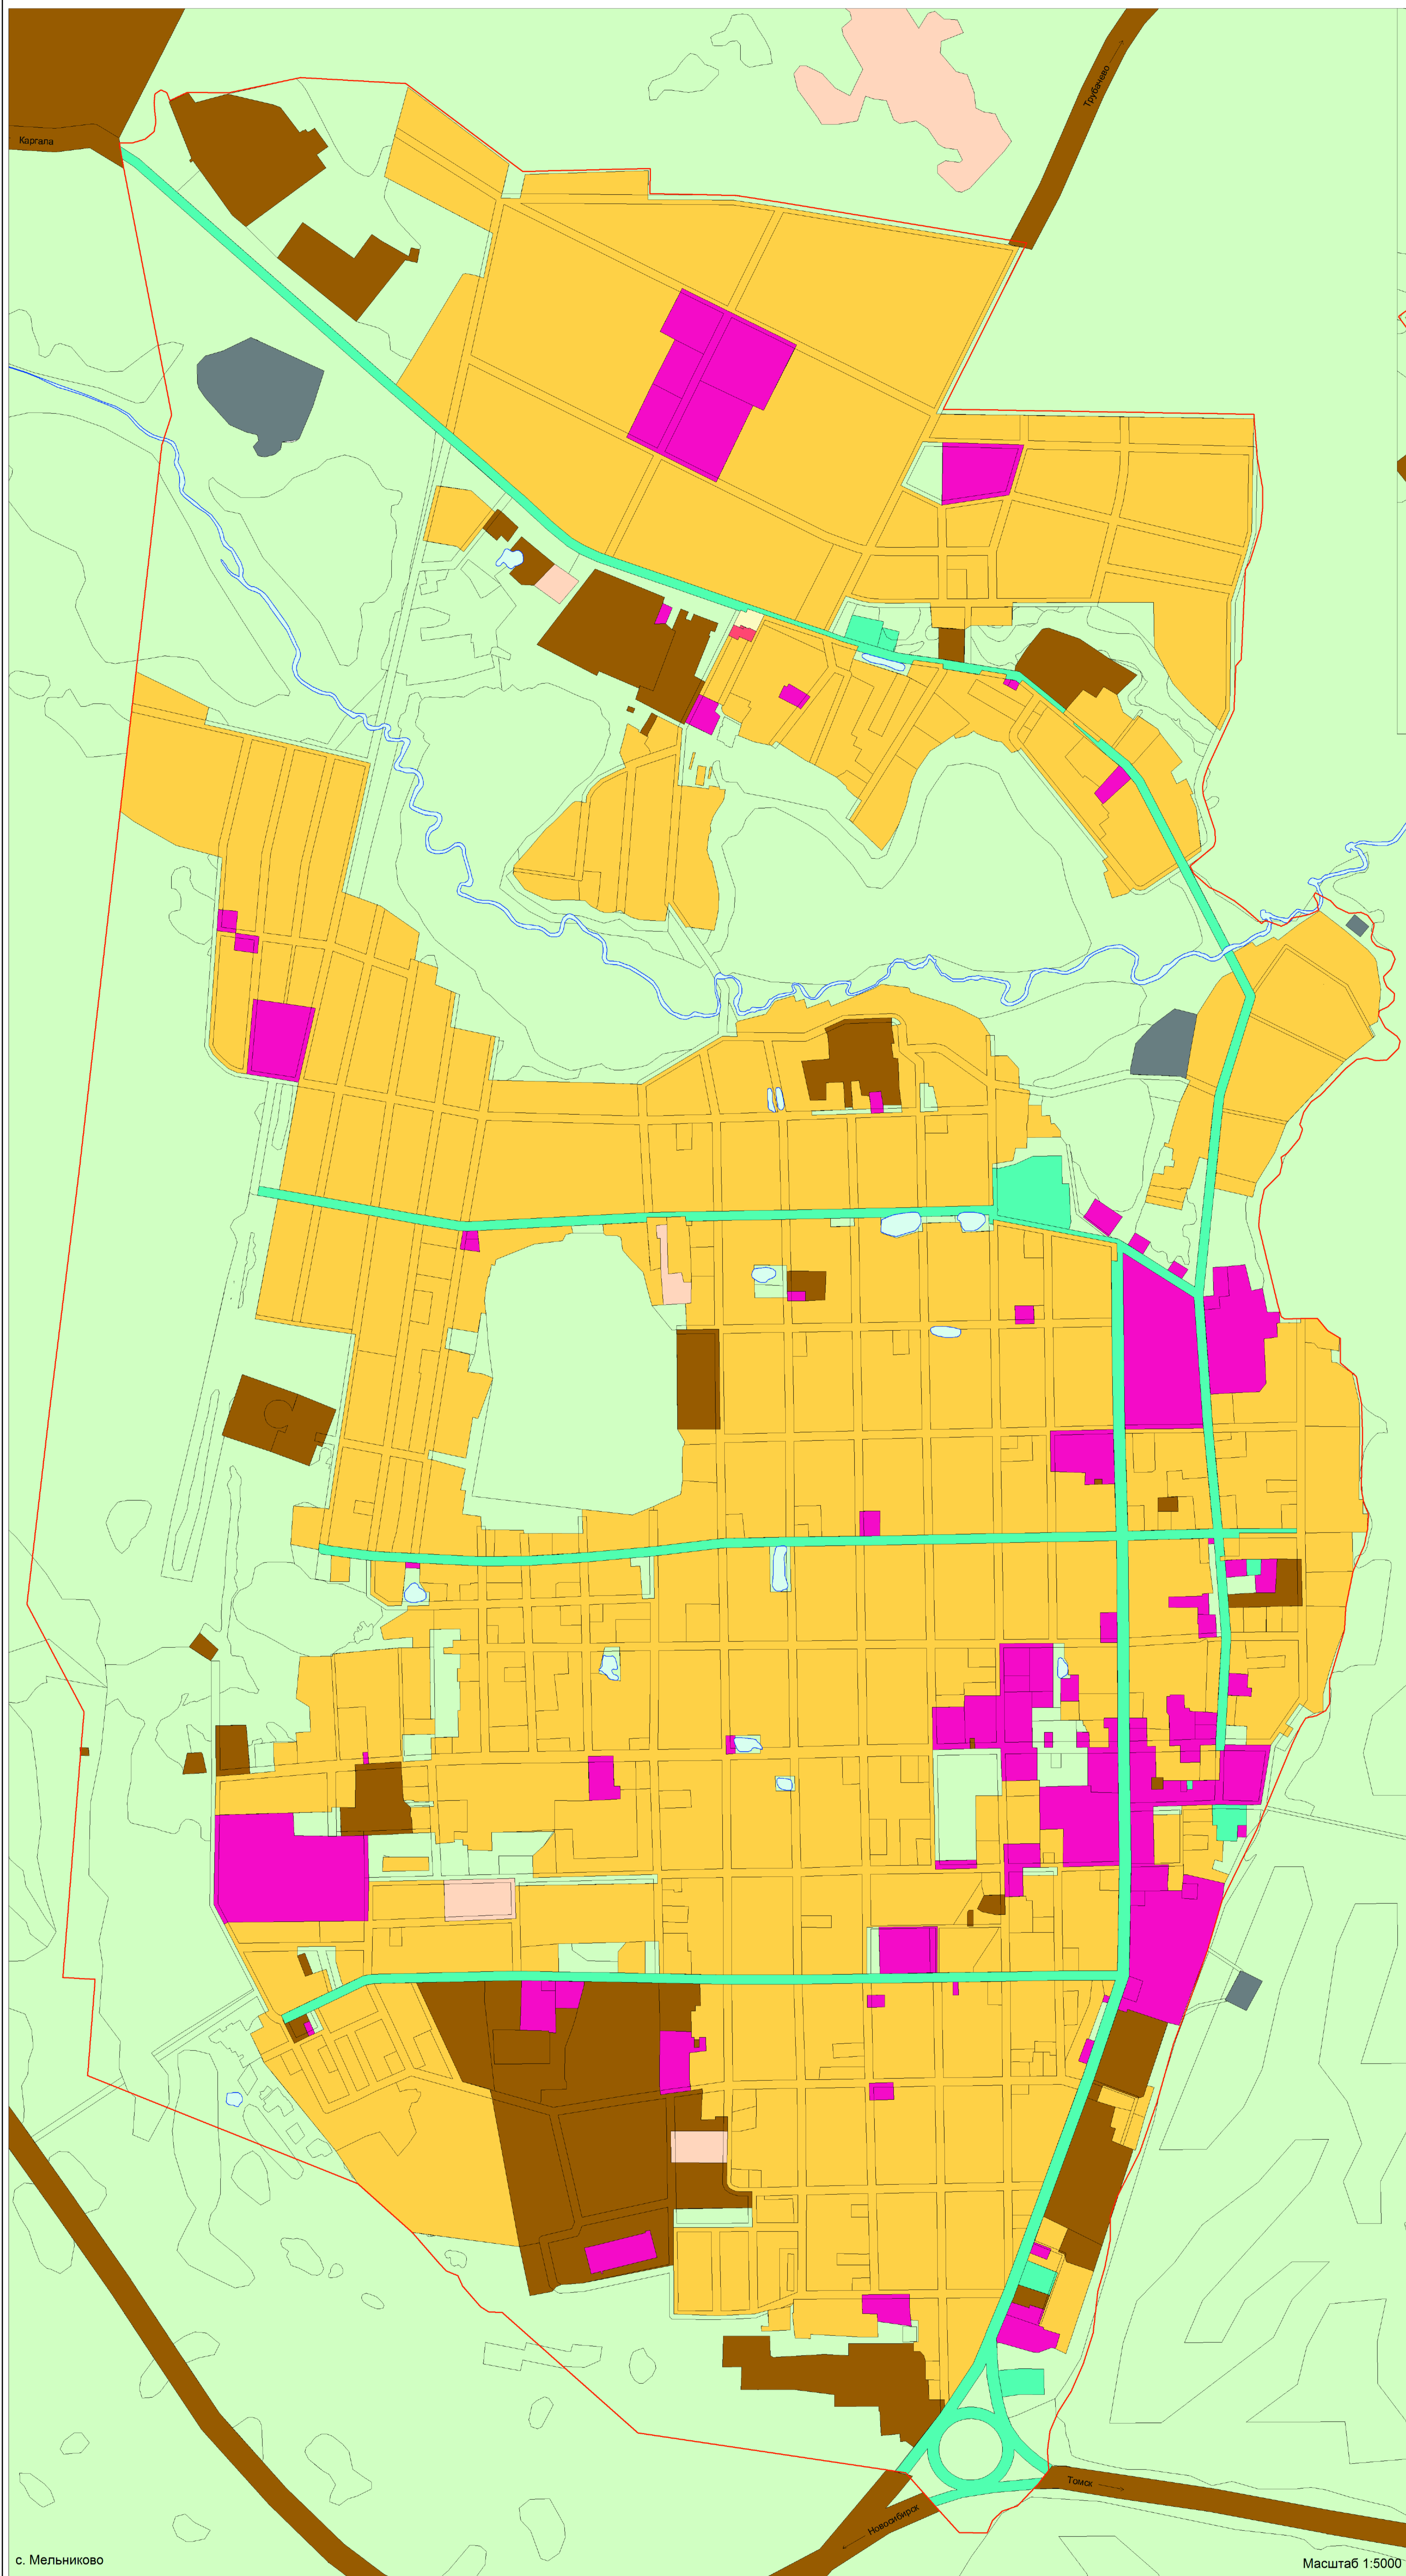

#### УСЛОВНЫЕ ОБОЗНАЧЕНИЯ

- |  |  |
|--|--|
| Сельского поселения                                  | Рекреационные зоны                         |
| Населенного пункта                                   | Рекреационная зона                         |
| <b>Функциональное зонирование</b>                    | Зона сельскохозяйственного использования   |
| <b>Жилые зоны</b>                                    | Зона сельскохозяйственного использования   |
| Зона жилой застройки                                 | Зона специального назначения               |
| <b>Общественно-деловые зоны</b>                      | Зона специального назначения               |
| Общественно-деловая зона                             | <b>Земельные угодья</b>                    |
| <b>Производственные зоны</b>                         | Под водой                                  |
| Зона промышленных и коммунально-складских объектов   | <b>Условные обозначения (дополненные):</b> |
| <b>Зона инженерной и транспортной инфраструктуры</b> | Проект дополнен 09.09.2018г.               |
| Зона транспортной инфраструктуры                     |  |

Примечание: Утверждено решением Совета Шегарского сельского поселения (Шегарского района Томской области) от ... № ...

2018.5-ГП ПЗЗ	
Генеральный план, правила землепользования и застройки муниципального образования "Шегарское сельское поселение" Шегарского района Томской области	
Изм. Кол. Лист	Дата
Разраб. Семенин	02.09.18
Генеральный план муниципального образования "Шегарское сельское поселение" (Утвержденный 04.01.18)	
Состав	Лист
ГП	3
Карта функциональных зон	
Масштаб 1:5000, 1:100000	
Исполн. Жуков	02.09.18
Визир. Шварц	02.09.18

ООО "Арт-Гед"

Имя файла: 2018.5-ГП ПЗЗ  
 Дата: 02.09.18  
 Страница: 3