
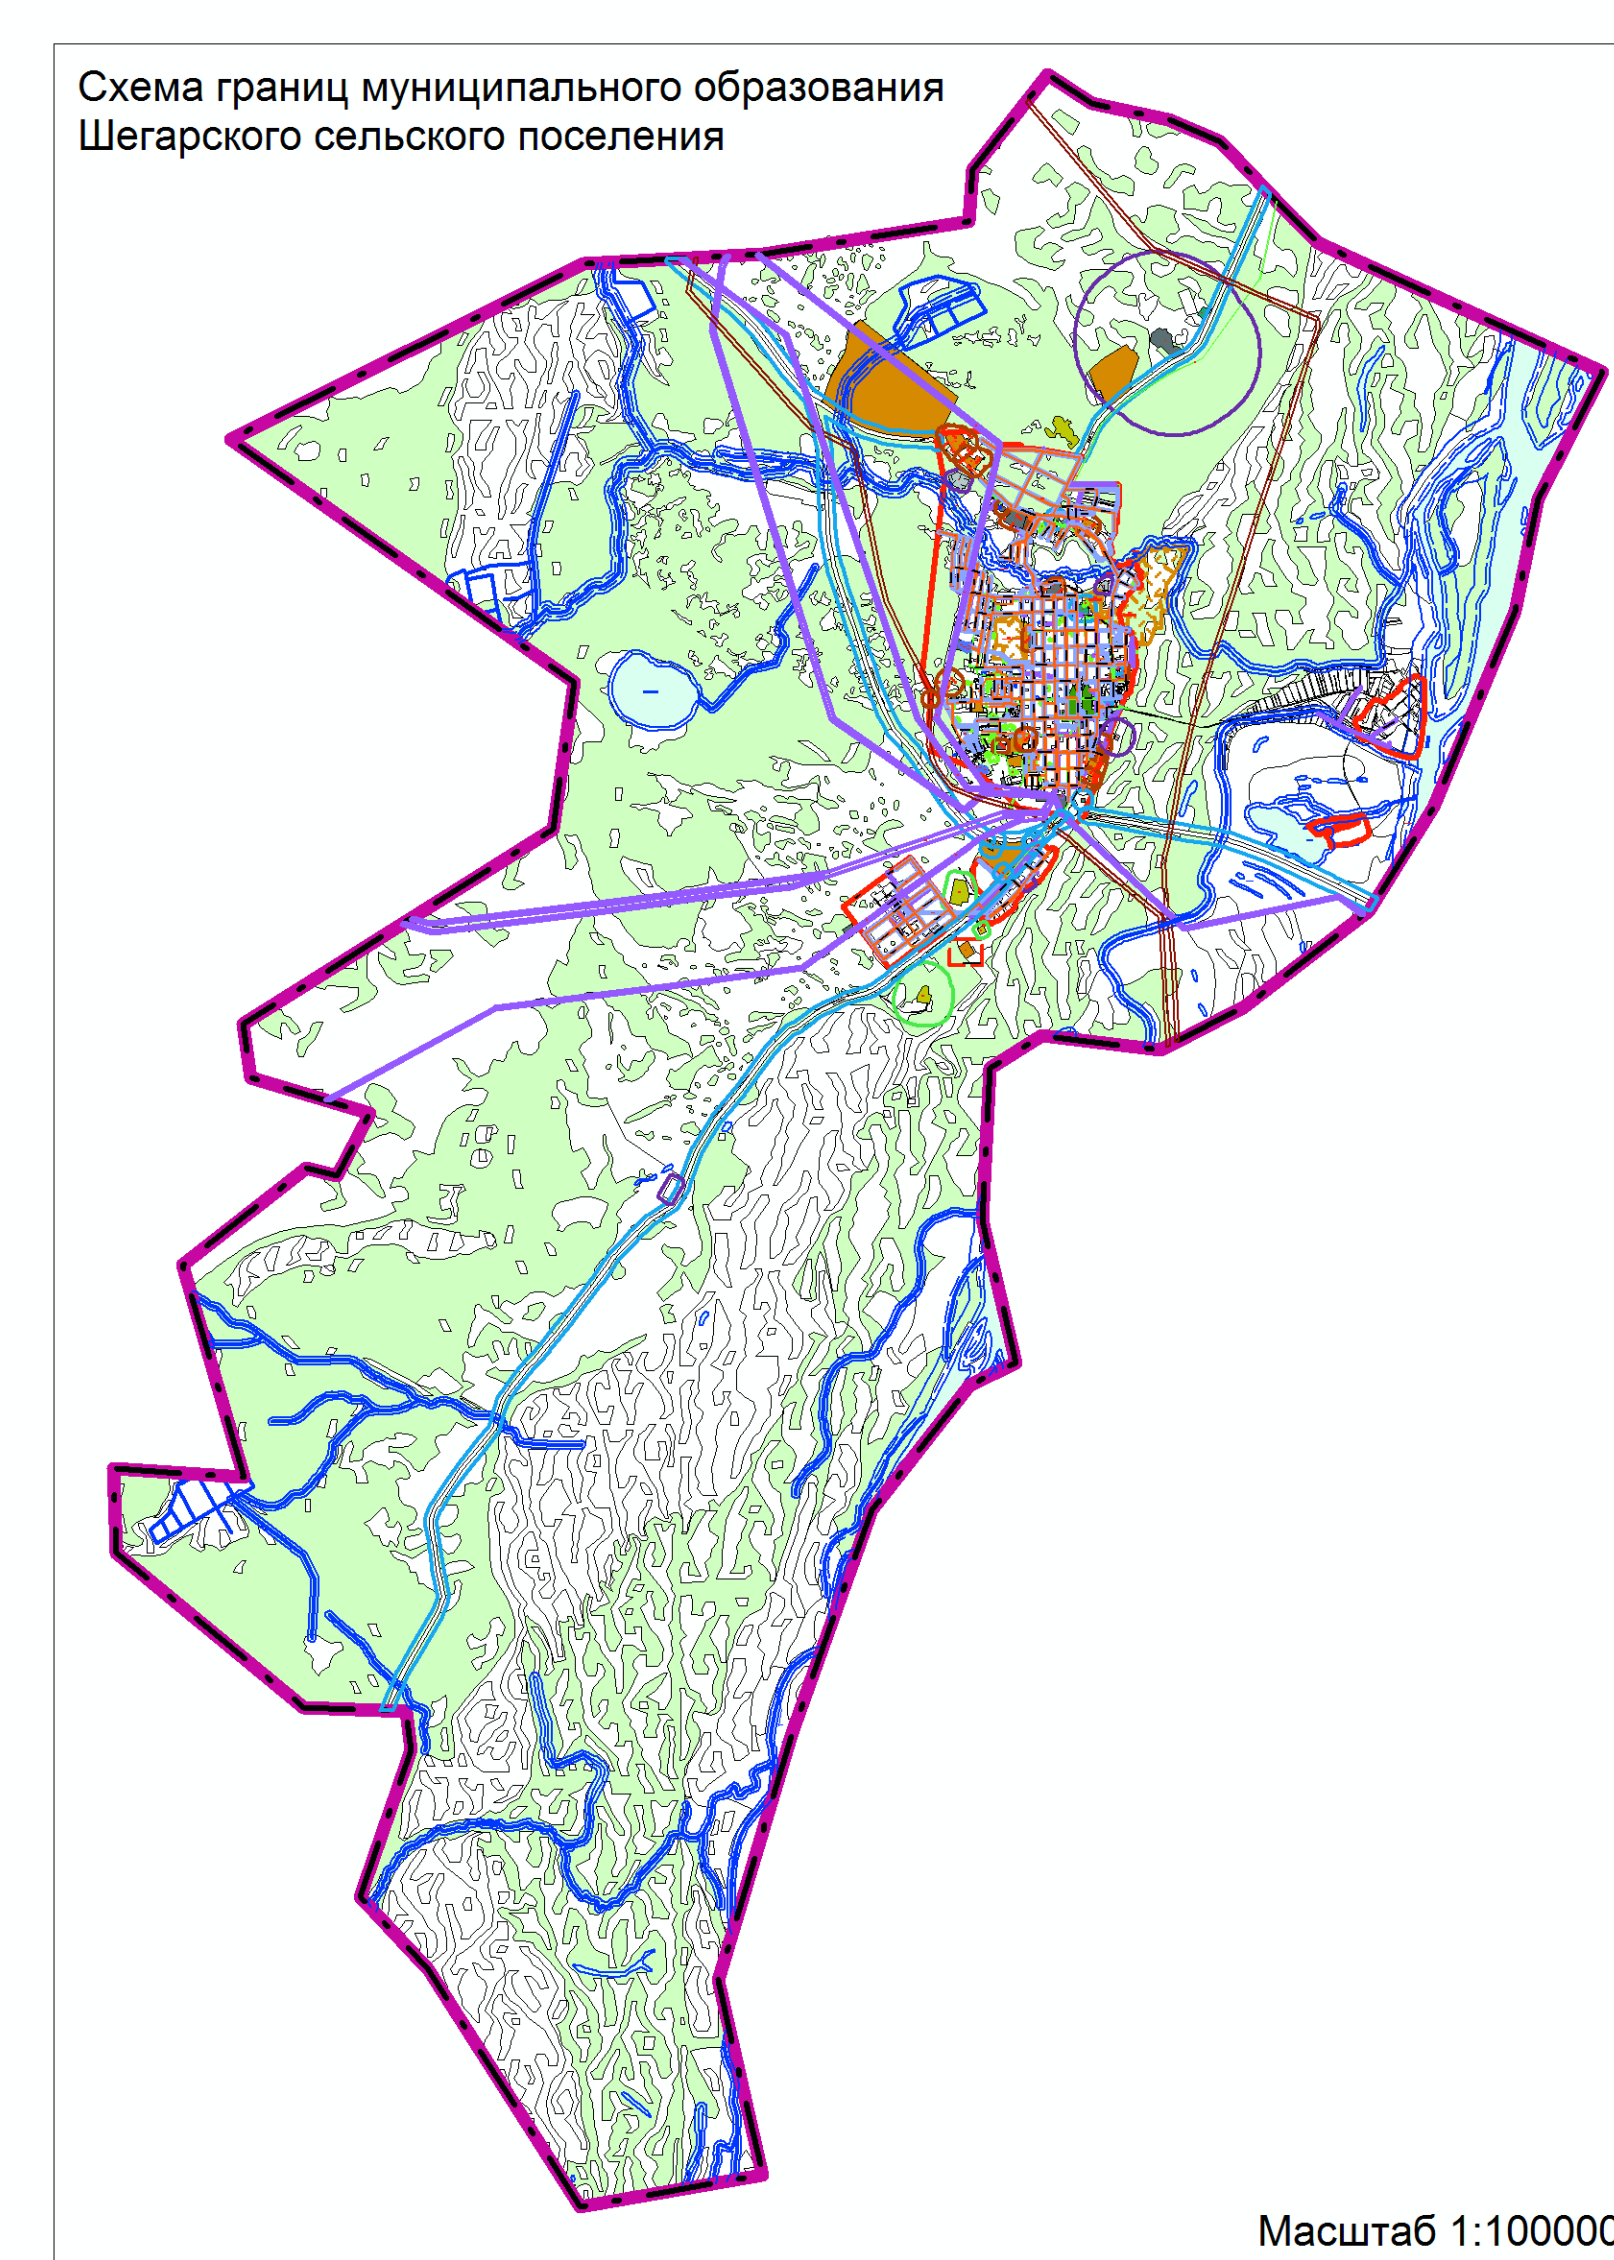
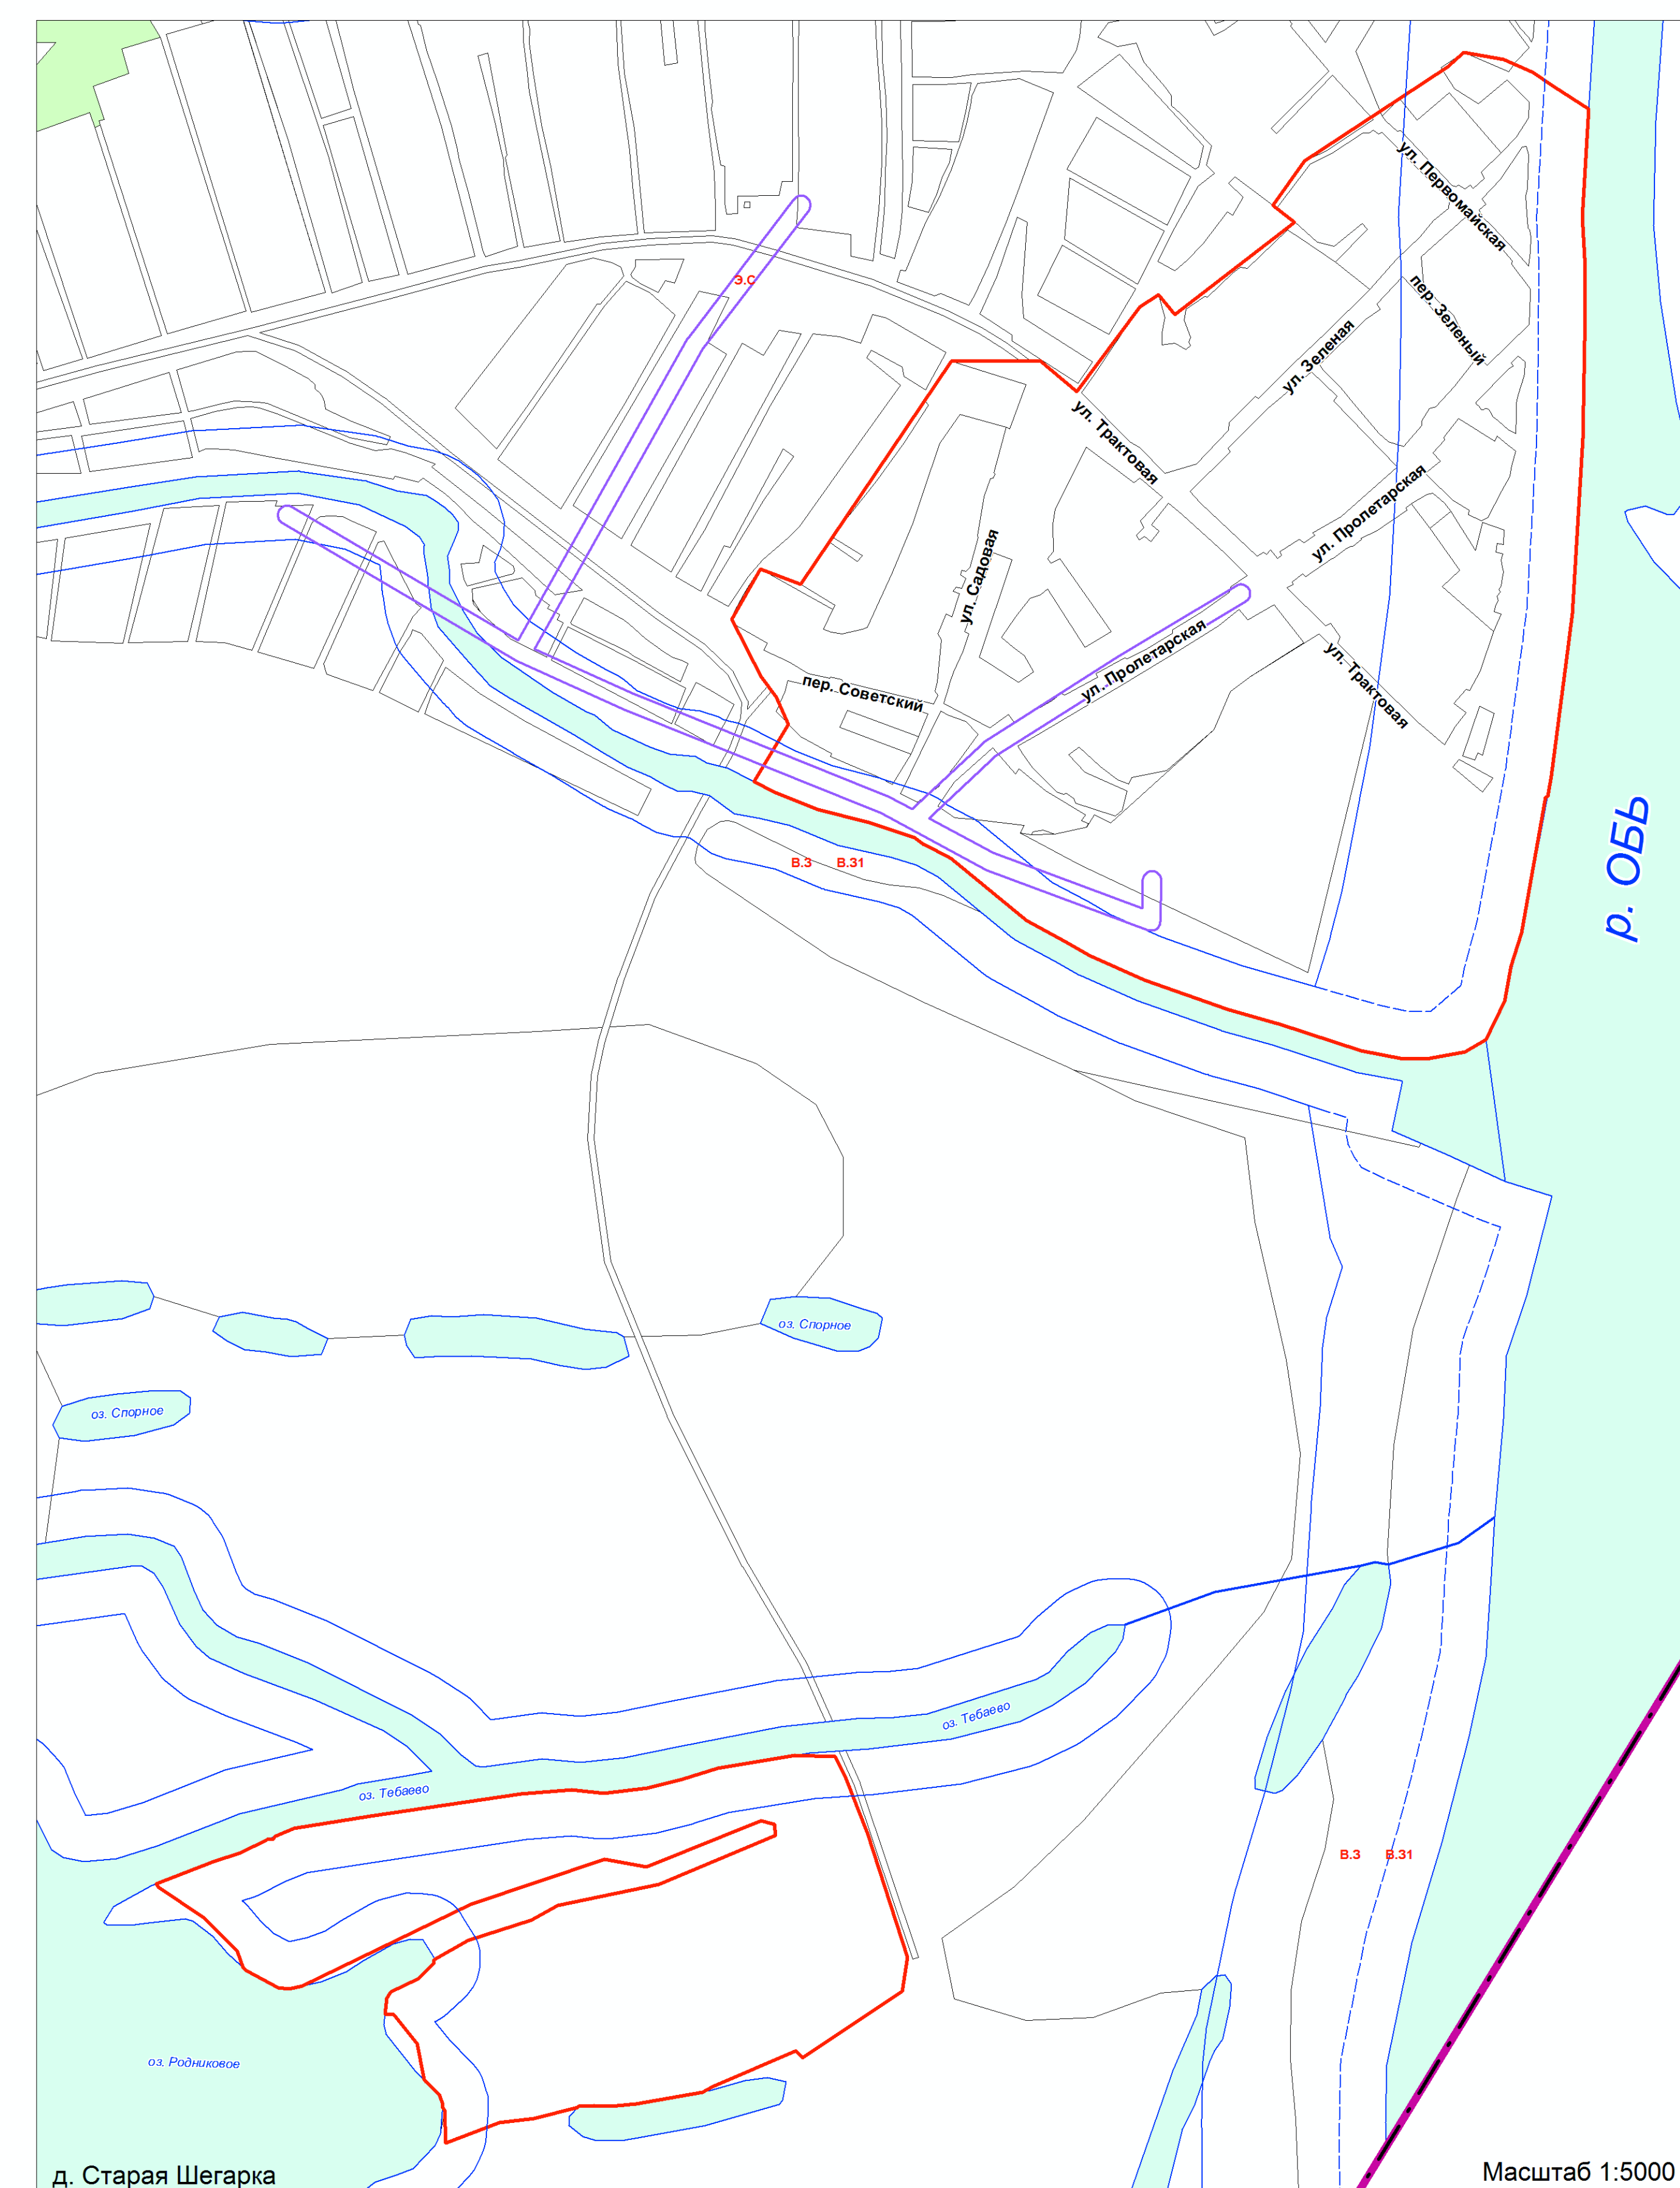
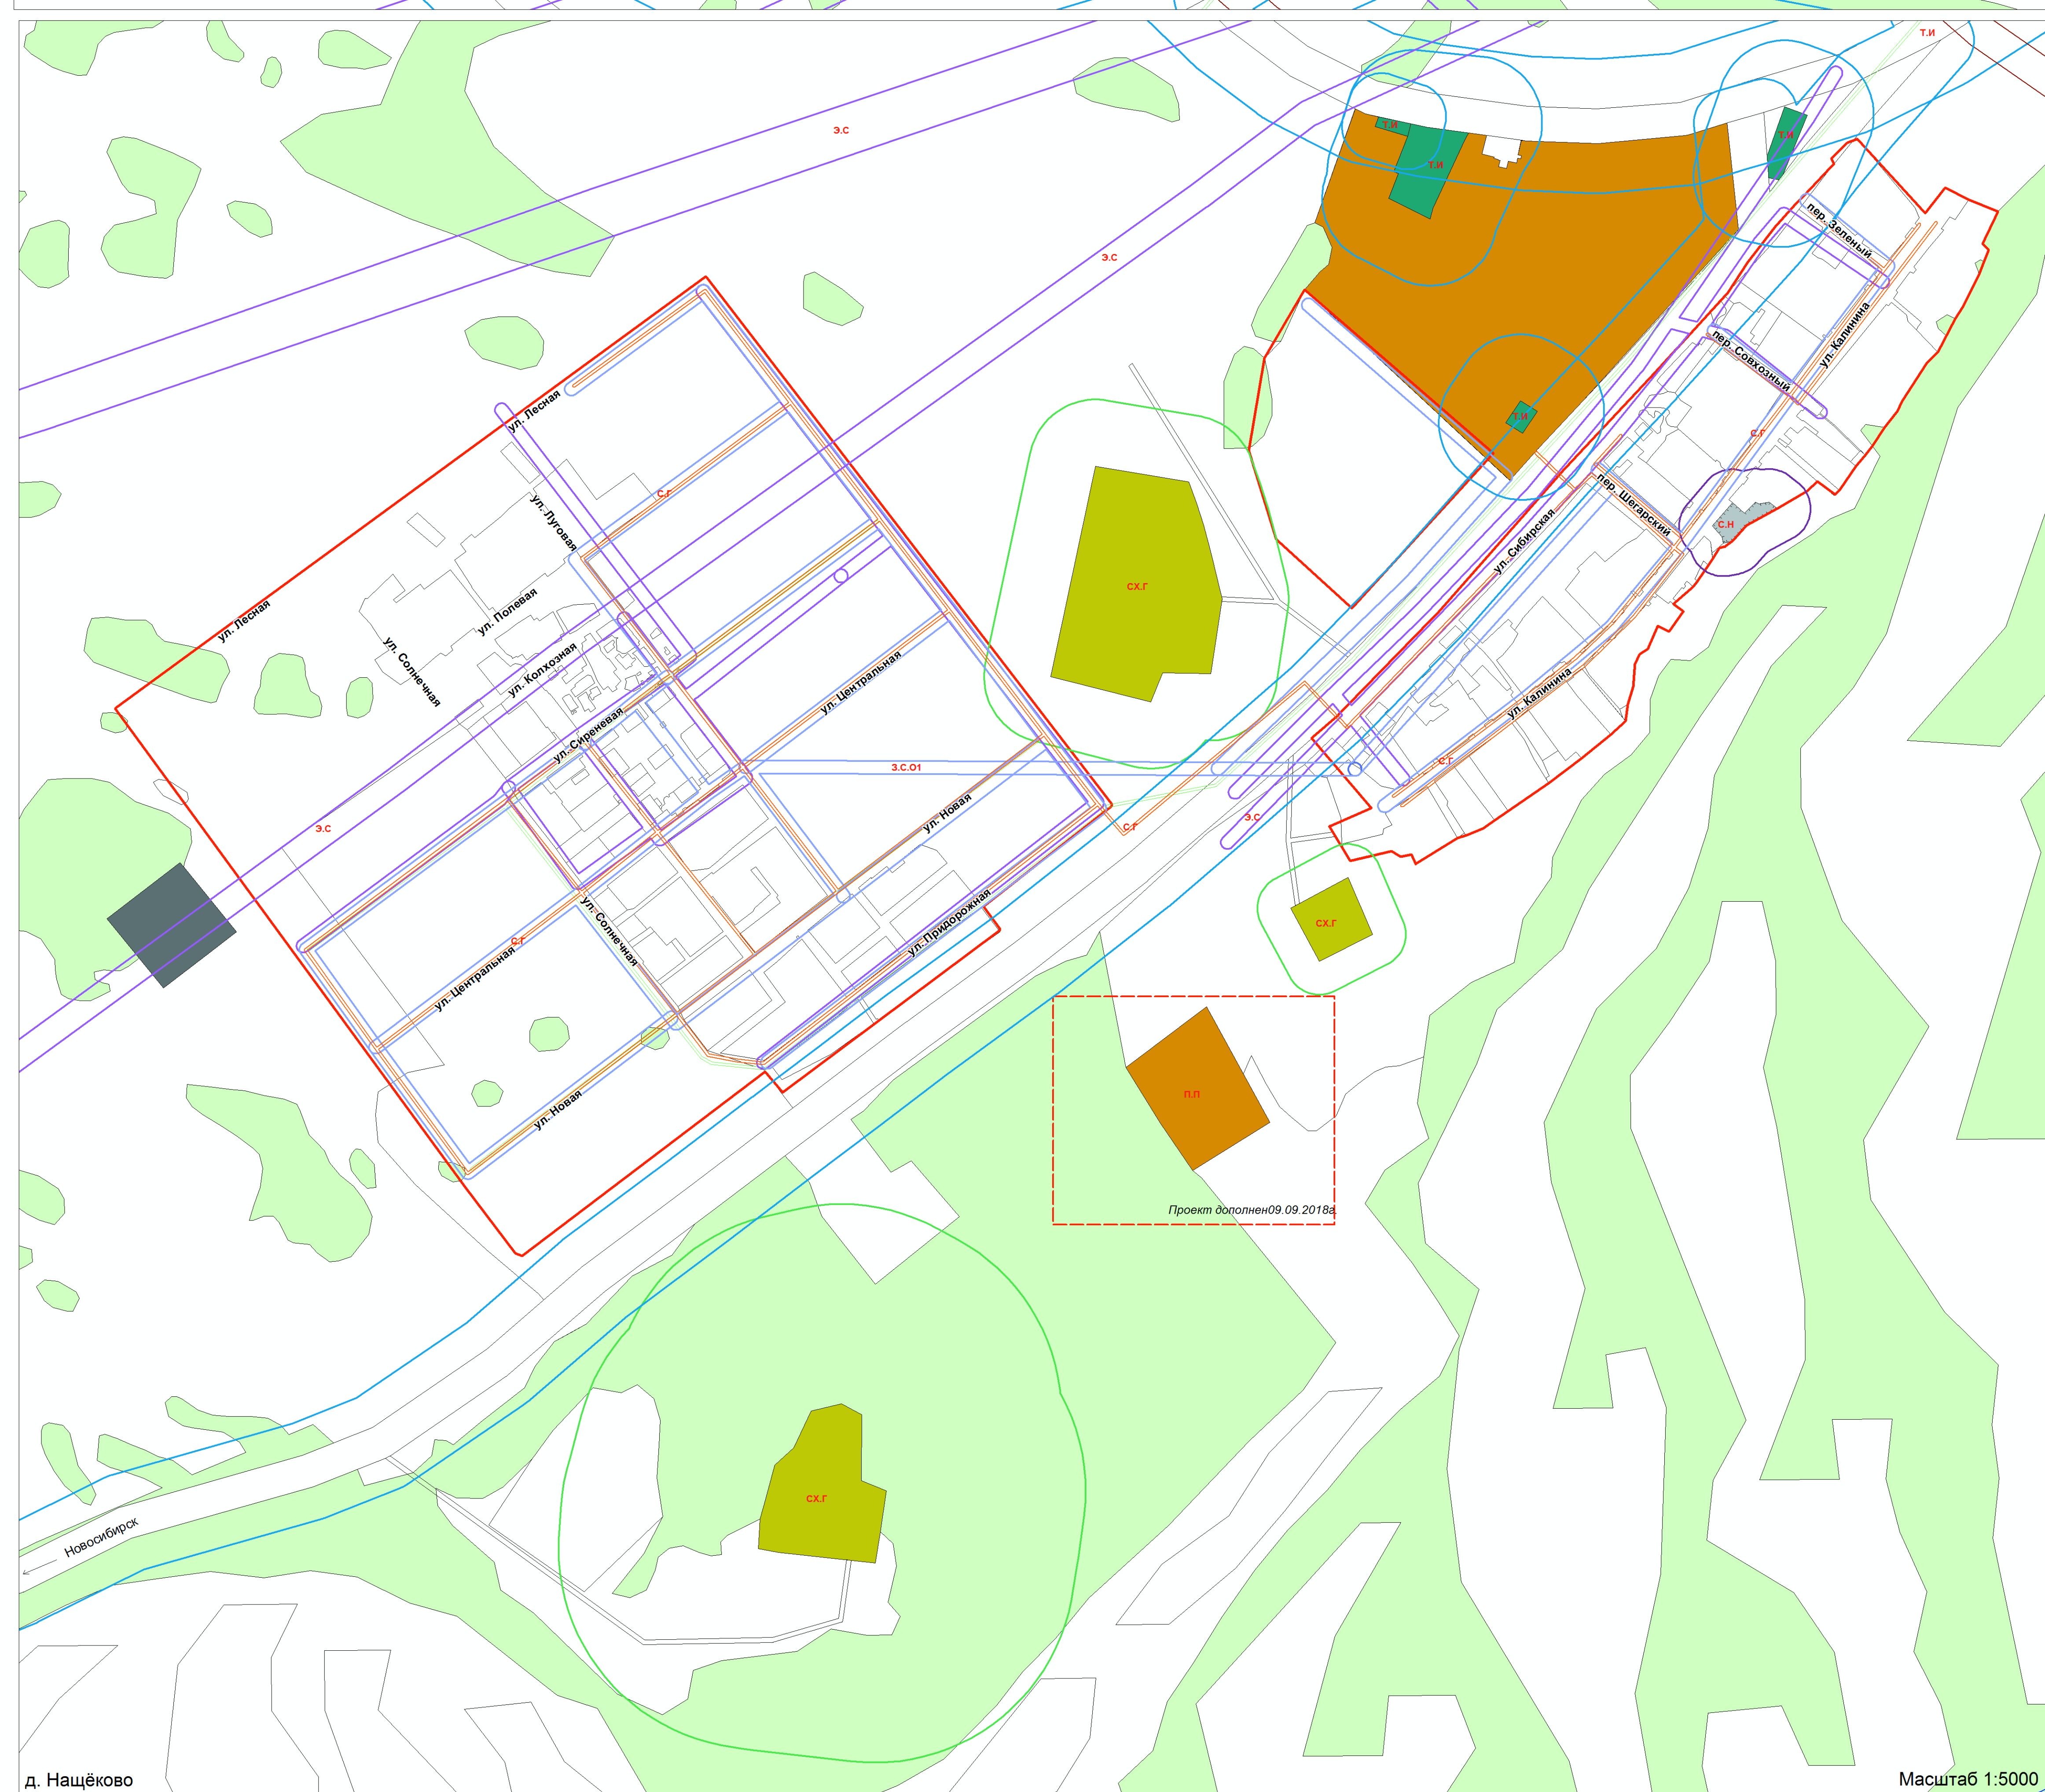


КАРТА

ограничений и обременений использования земель муниципального образования
"Шегарское сельское поселение" Шегарского района Томской области

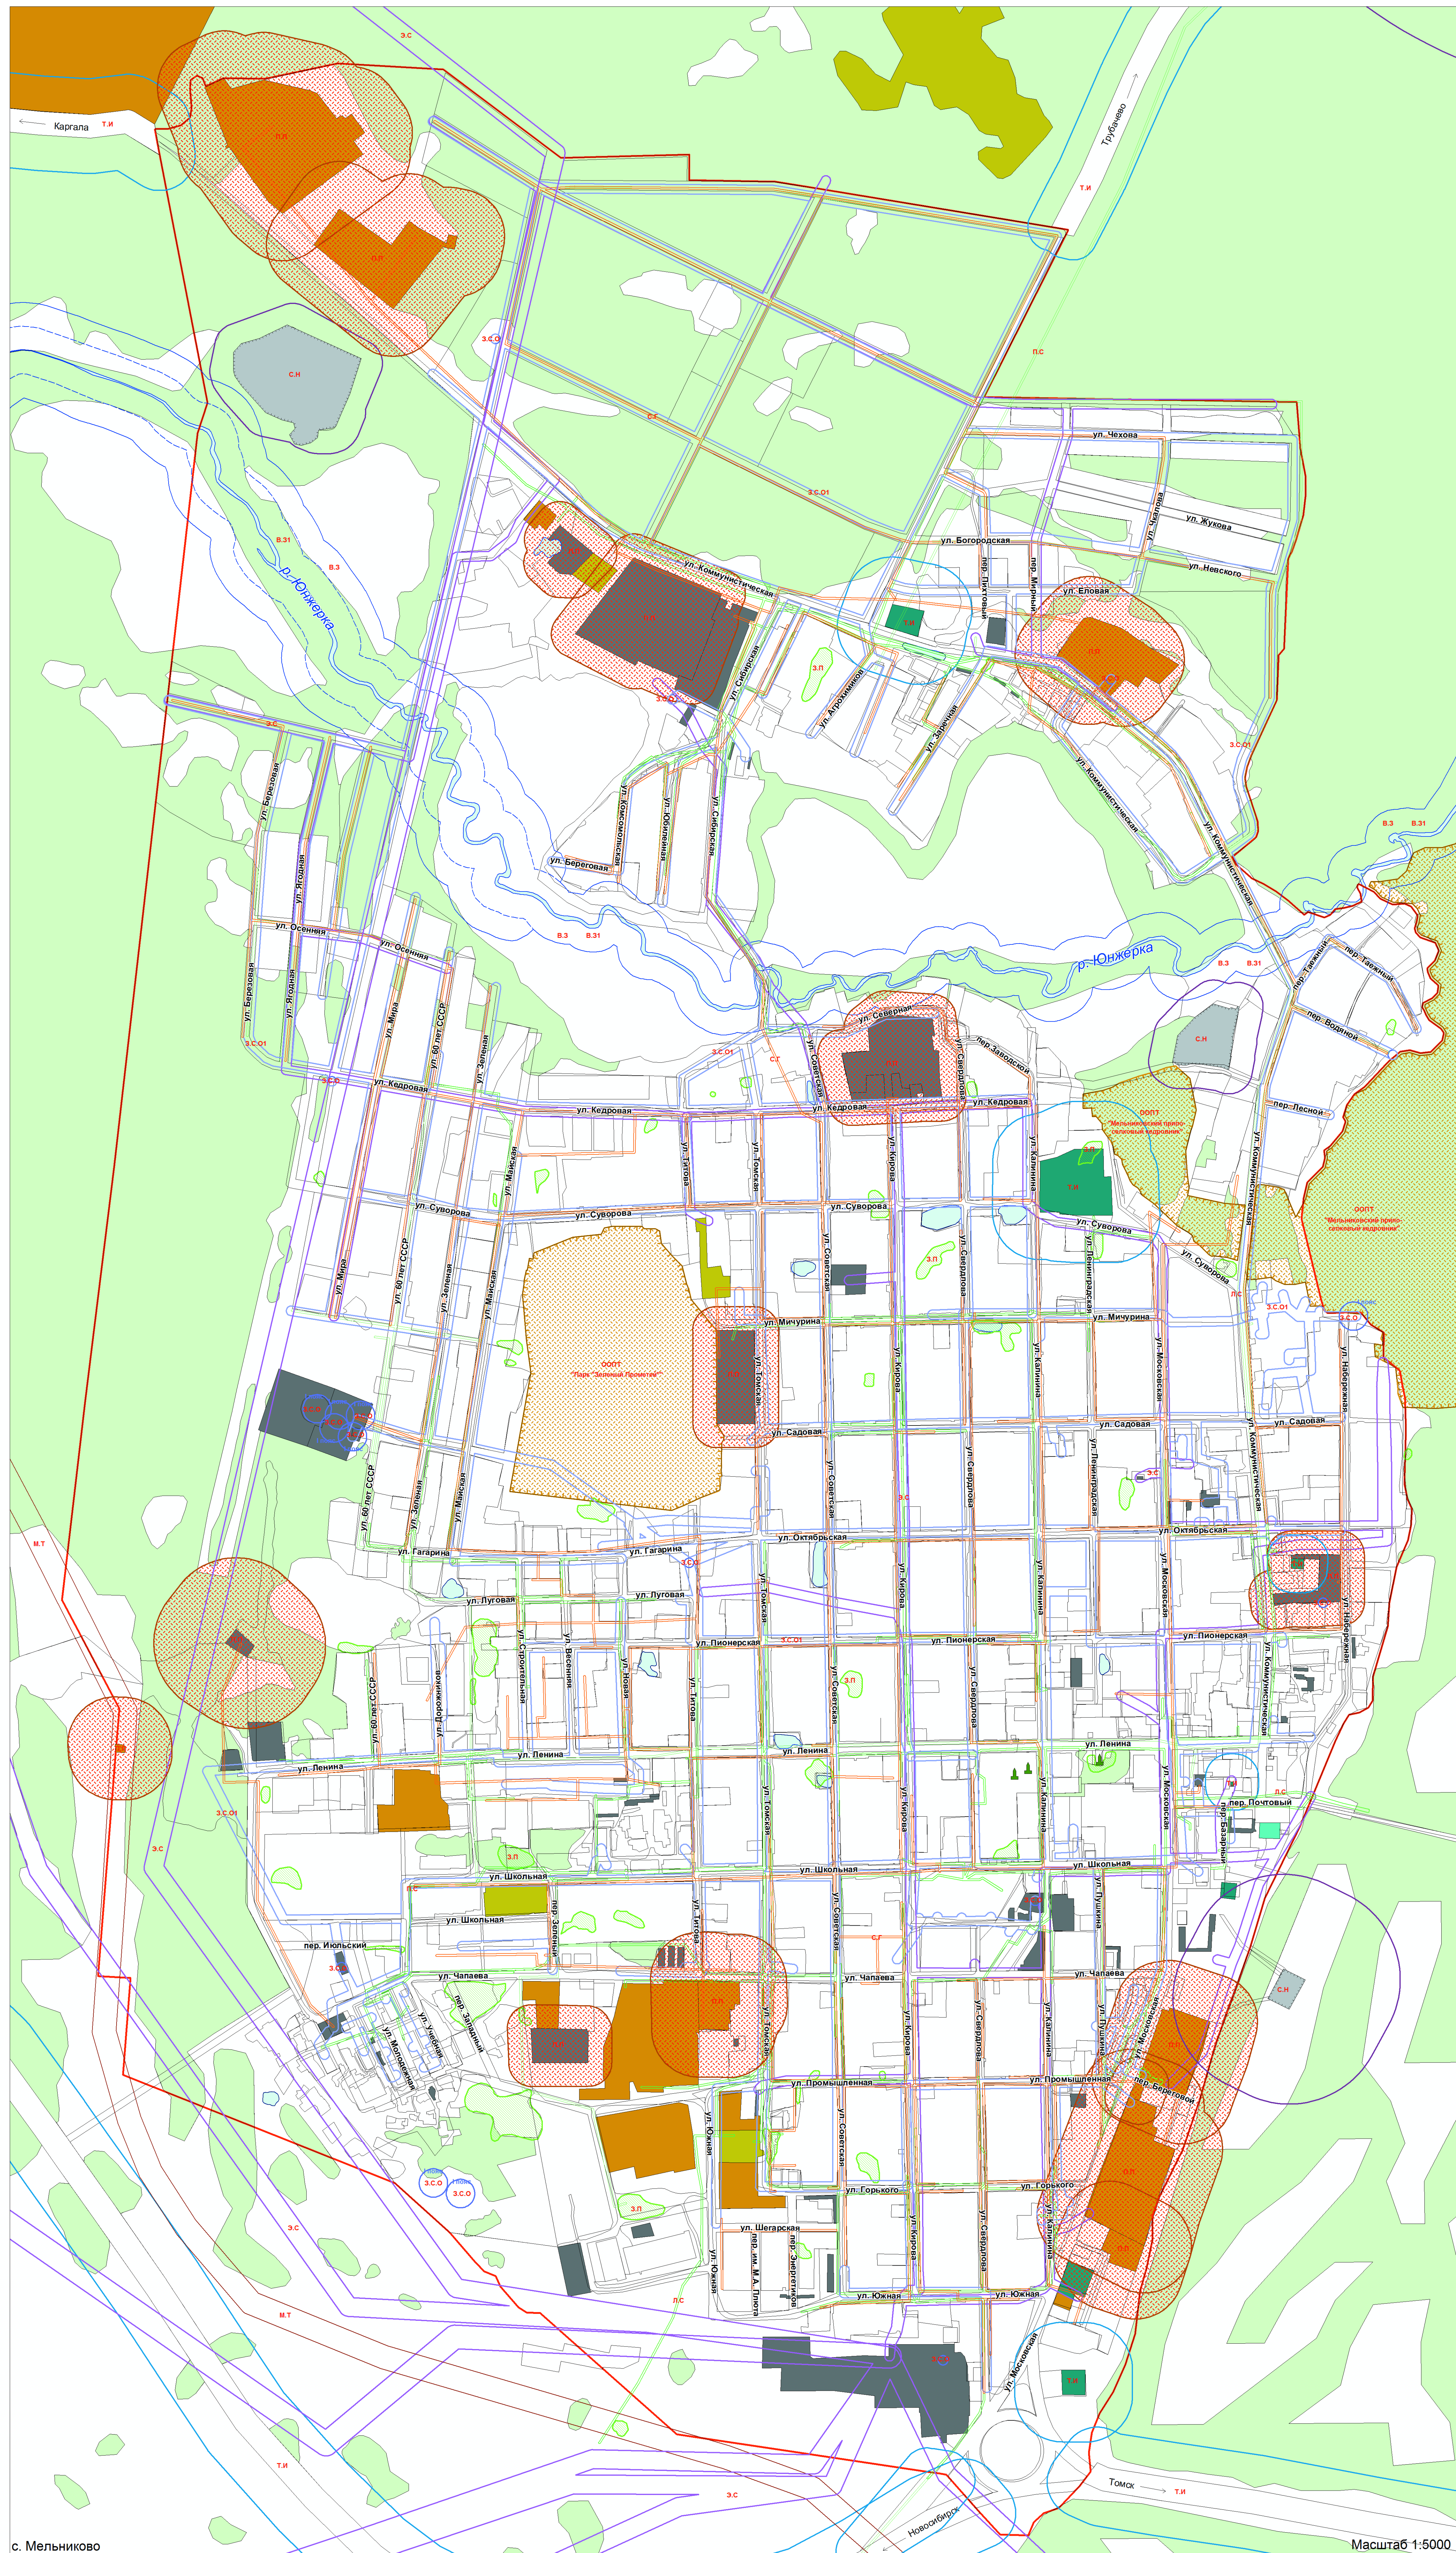

УСЛОВНЫЕ ОБОЗНАЧЕНИЯ

Границы	Охранные и защитные зоны
Сельского поселения	Водоохранная зона
Населенного пункта	Прибрежная защитная полоса
Водоохранной зоны	Зона санитарной охраны источников водоснабжения
Прибрежной защитной полосы	Зона санитарной охраны водопроводов
Зоны санитарной охраны источников водоснабжения	Охранная зона магистральных трубопроводов
Зоны санитарной охраны водопроводов	Охранная зона электрических сетей
Охранной зоны магистральных трубопроводов	Охранная зона линий и сооружений связи
Охранной зоны электрических сетей	Охранная зона газораспределительных сетей
Охранной зоны линий и сооружений связи	Санитарно-защитная зона транспортных инфраструктур
Охранной зоны газораспределительных сетей	Санитарно-защитная зона объектов сельскохозяйственного производства
Санитарно-защитной зоны транспортных инфраструктур	Санитарно-защитная зона объектов специального назначения
Санитарно-защитной зоны объектов сельскохозяйственного производства	Санитарно-защитной зоны промышленных предприятий и коммунально-складских объектов
Санитарно-защитной зоны объектов специального назначения	Охранная зона особо охраняемых природных территорий
Санитарно-защитной зоны промышленных предприятий и коммунально-складских объектов	Зона подтопления
Охранной зоны особо охраняемых природных территорий	Объекты культурного наследия
Зоны подтопления	Зоны сельскохозяйственного использования
Производственные зоны	Сельскохозяйственные организации
Промышленные объекты	Зоны специального назначения
Коммунальные и складские объекты	Кладбища, свалки, КОСы
Зоны инженерных и транспортных инфраструктур	Земельные угодья
Автомобильные дороги	Лес
Объекты придорожного сервиса	Водные объекты
Территории вокзалов	
	Условные обозначения (дополнительные):
	Проект дополнен 09.09.2018г.

Примечание: Утверждено решением Совета Шегарского сельского поселения Шегарского района Томской области от _____ № _____		2018.5-П ПЗ3	
Разраб.	Сметчик	Генеральный план, проект землепользования и застройки муниципального образования "Шегарское сельское поселение" Шегарского района Томской области	Лист 5
Исполн.	Куратор	Муниципальное образование "Шегарское сельское поселение" (управляющее лицо)	Лист 5
Вектор	Сторона	Карта ограничений и обременений использования земель муниципального образования Шегарского района Томской области	Лист 5
		ООО "Ари-Гас"	